




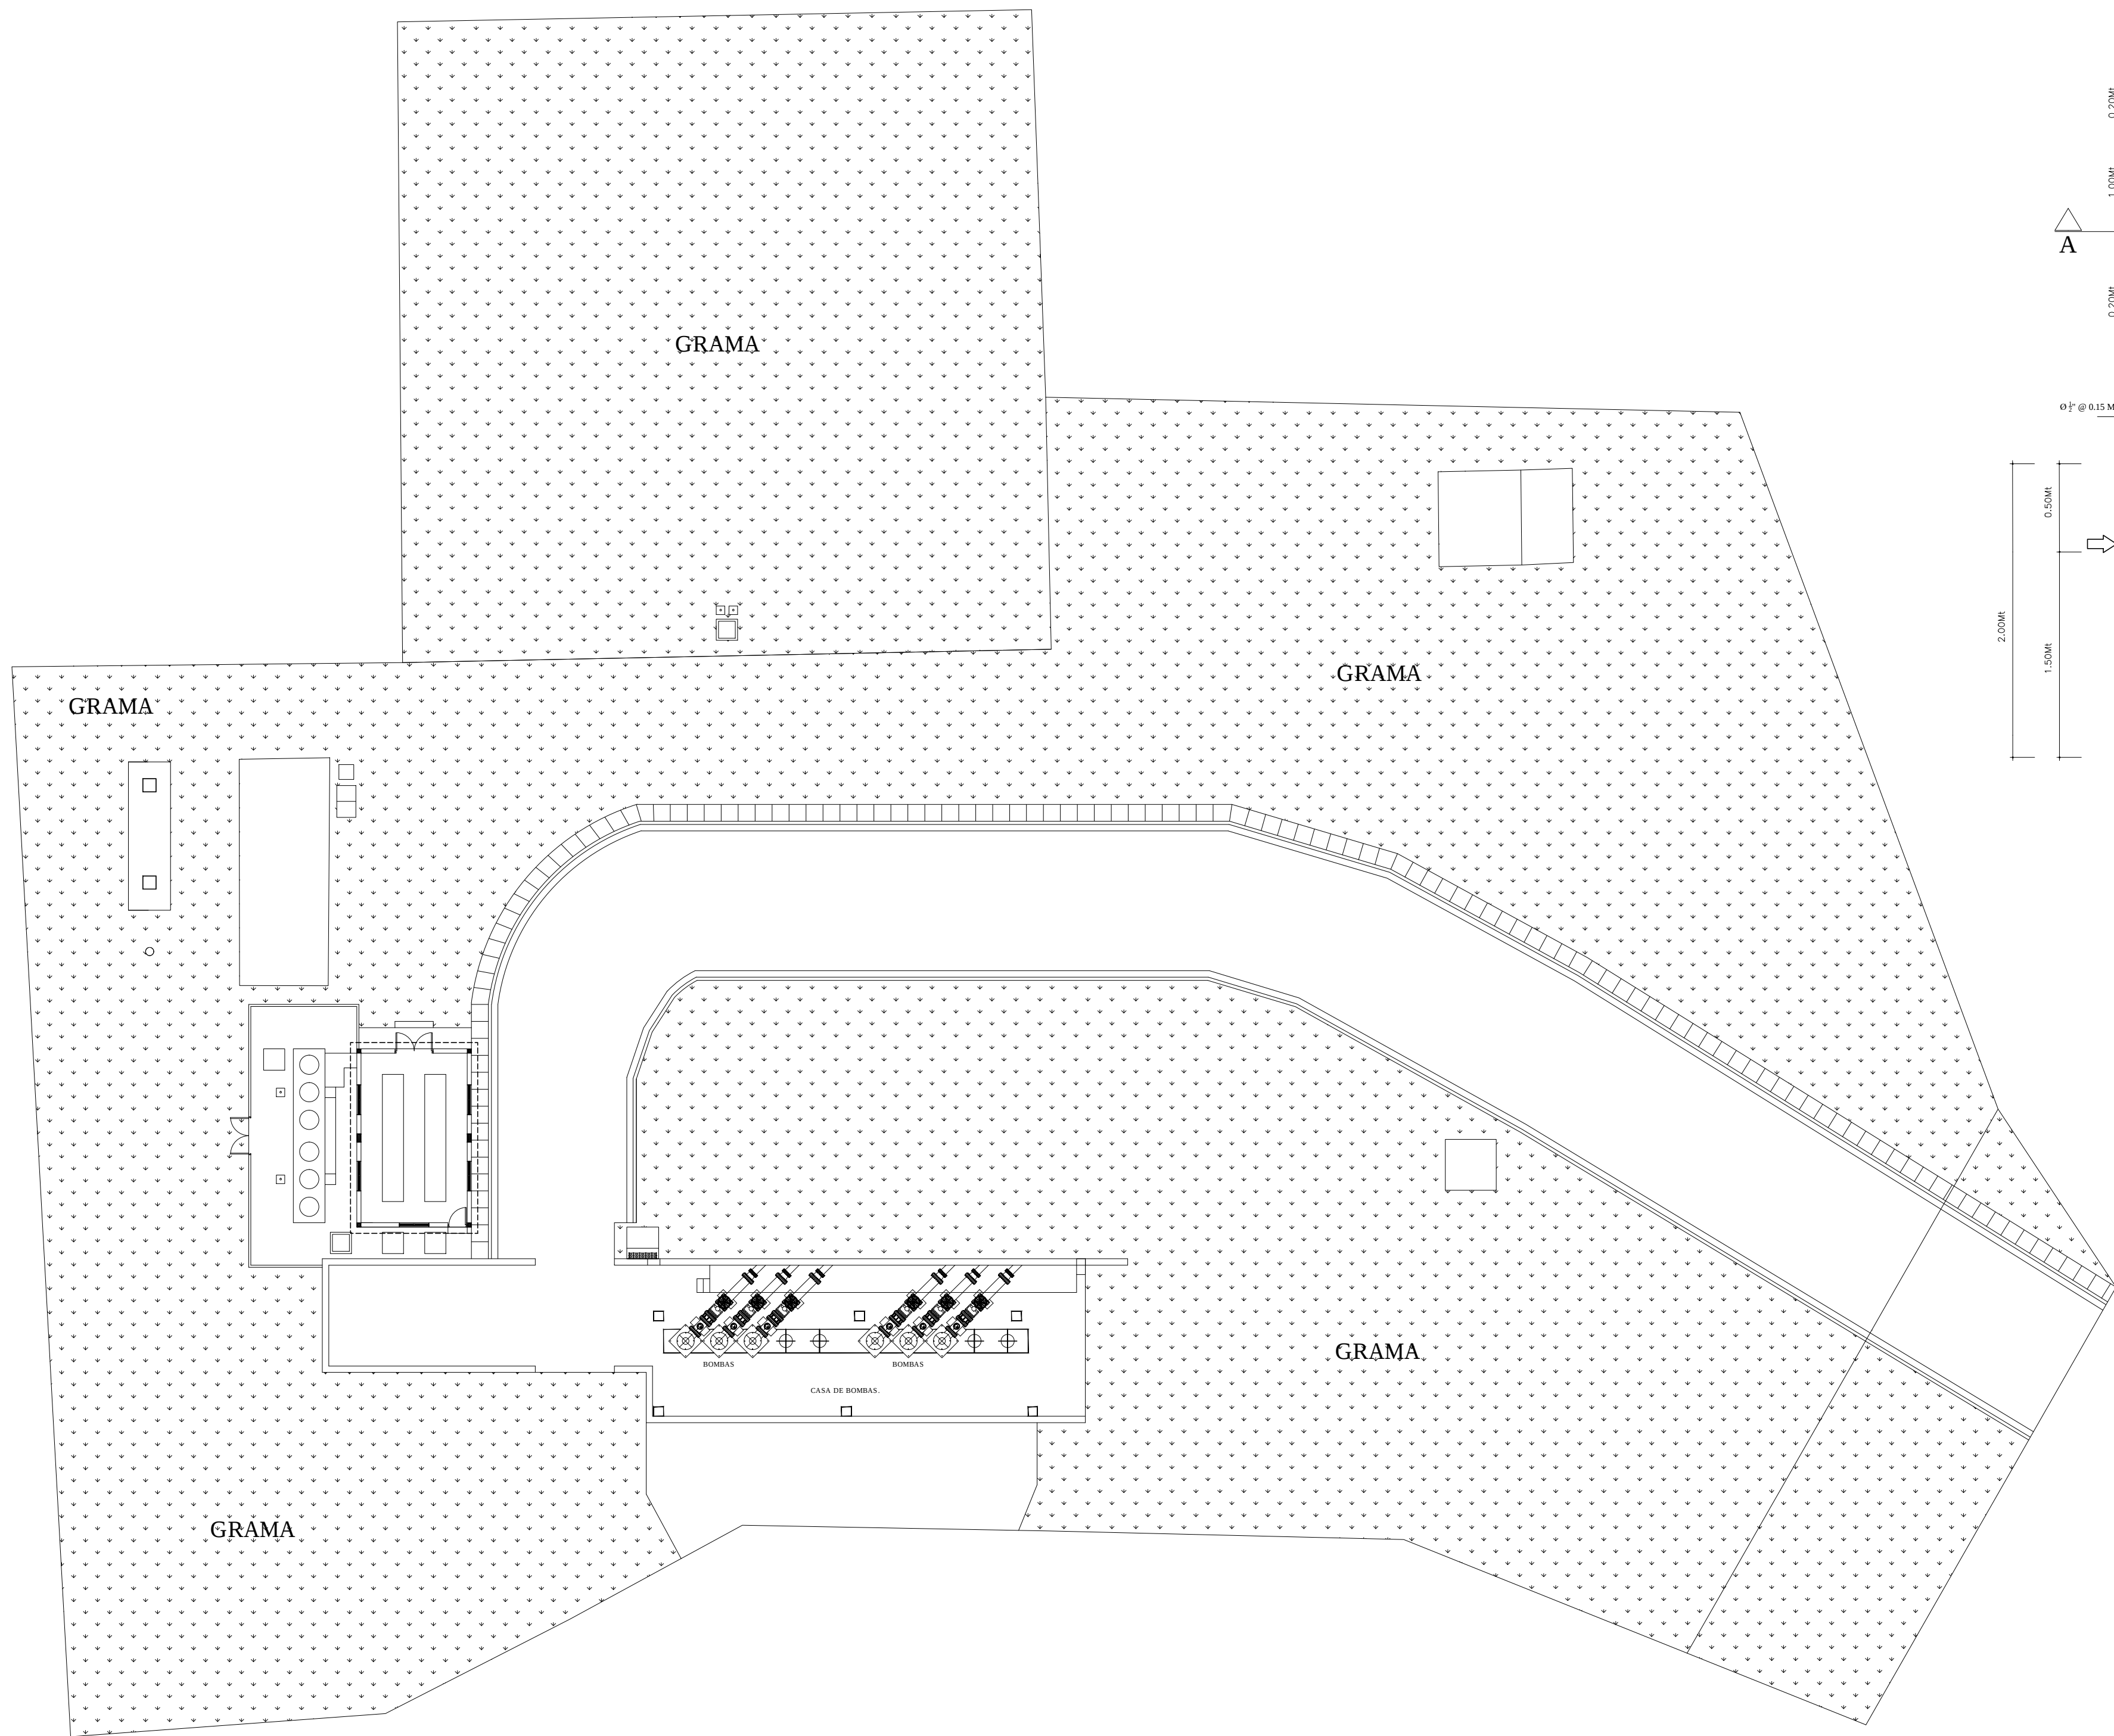



PLANTA TOMA DE LOPEZ (AREA VERDE)

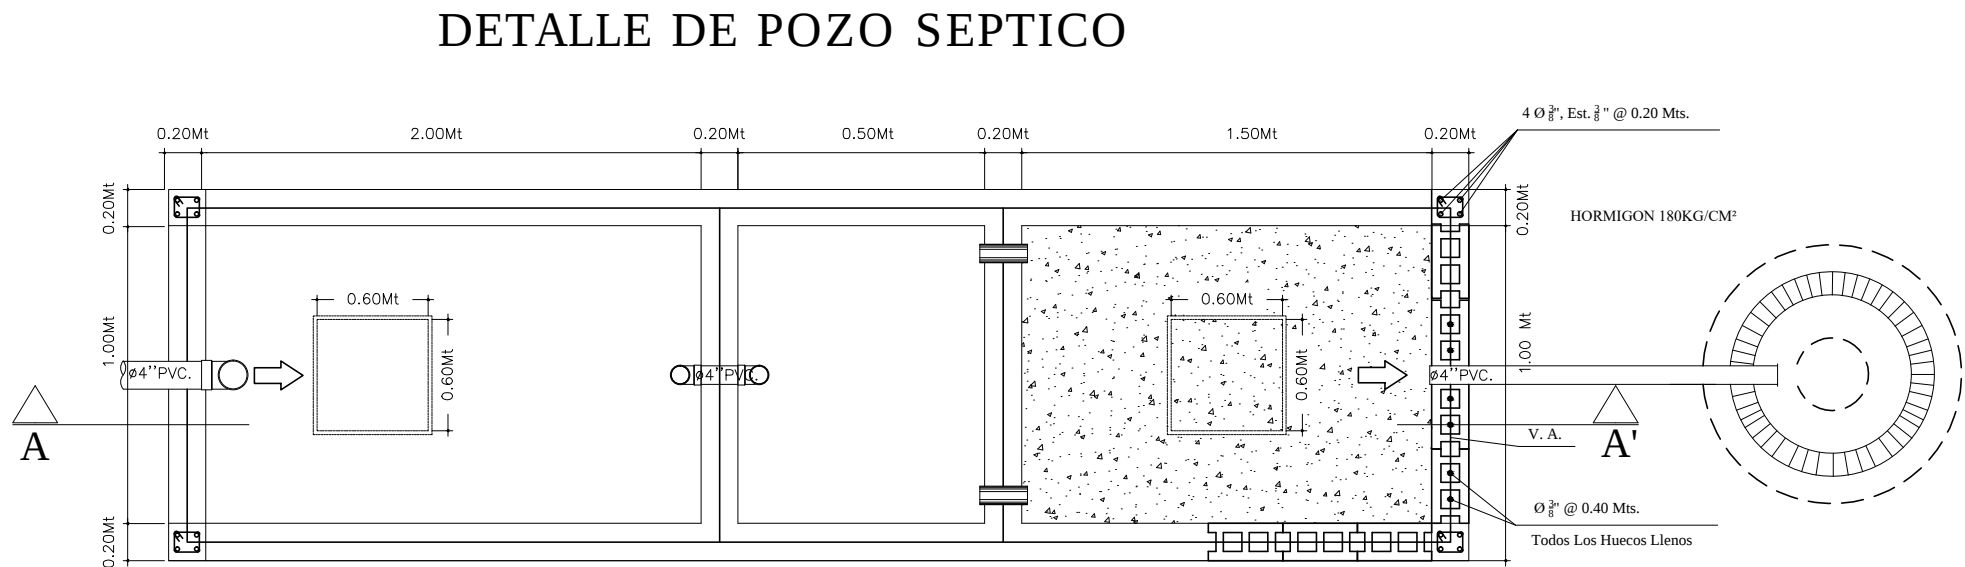

PLANTA SEPTICO

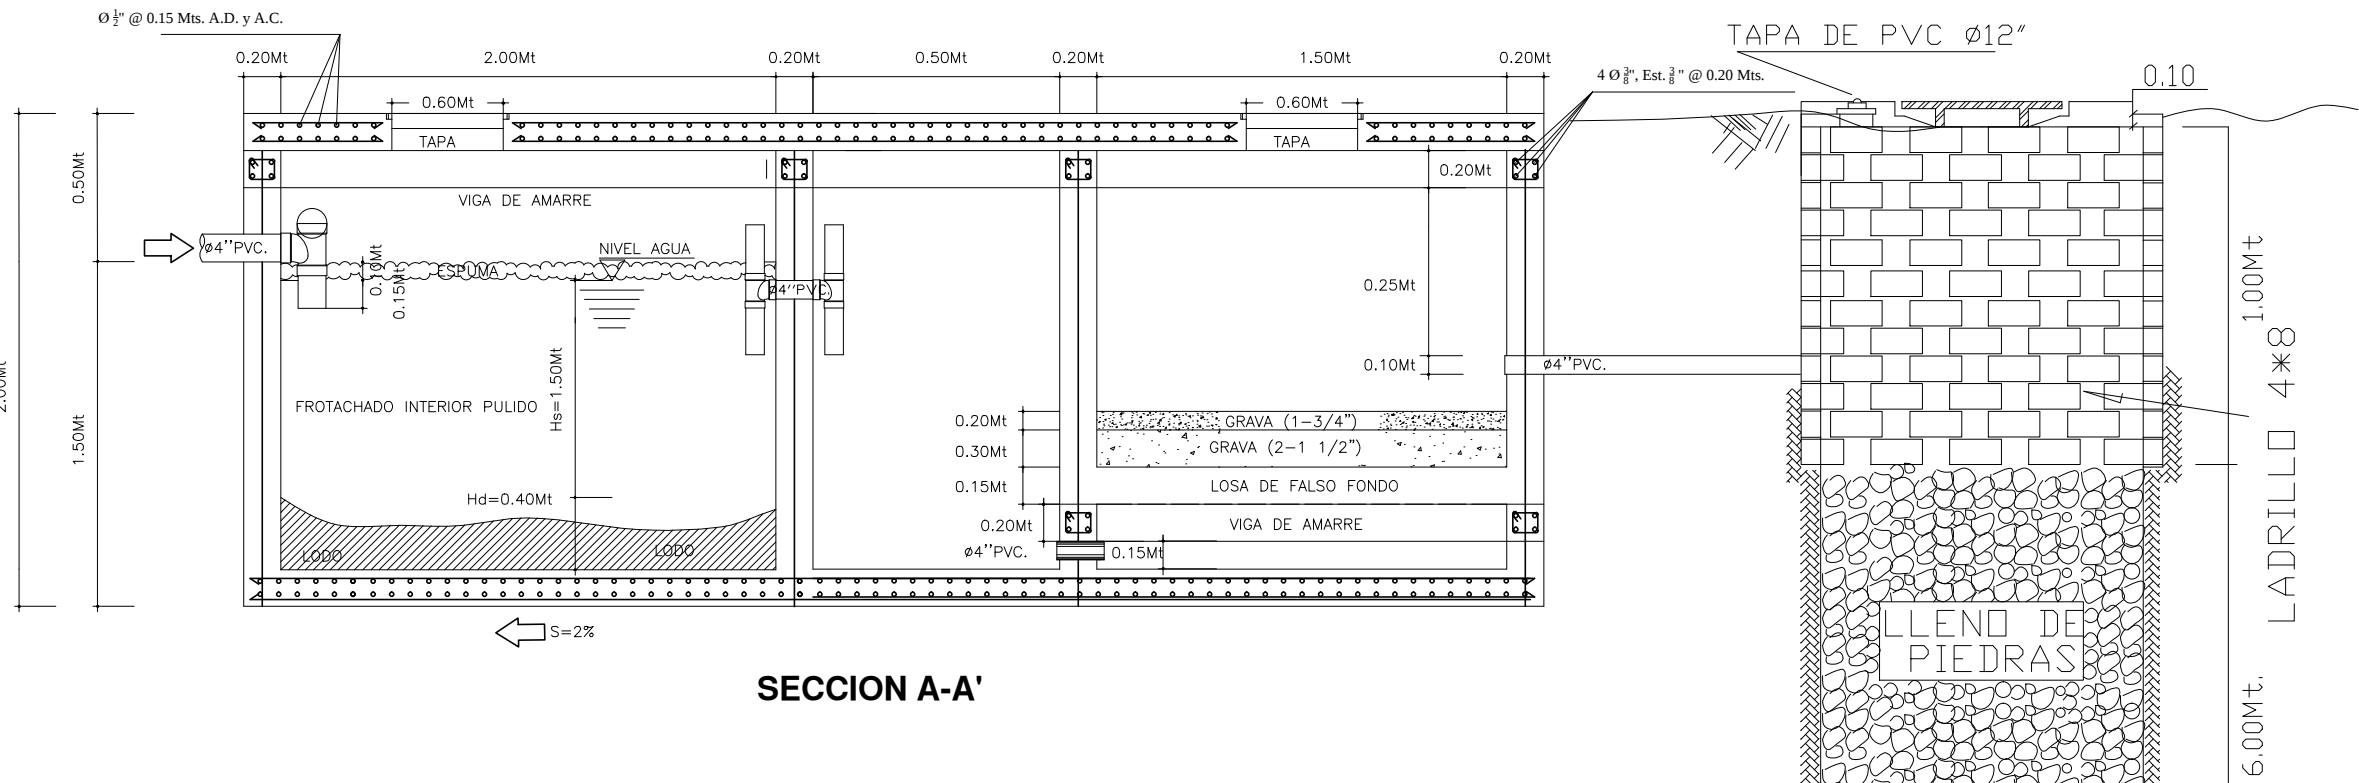

DETALLE DE LOSA DE FALSO FONDO

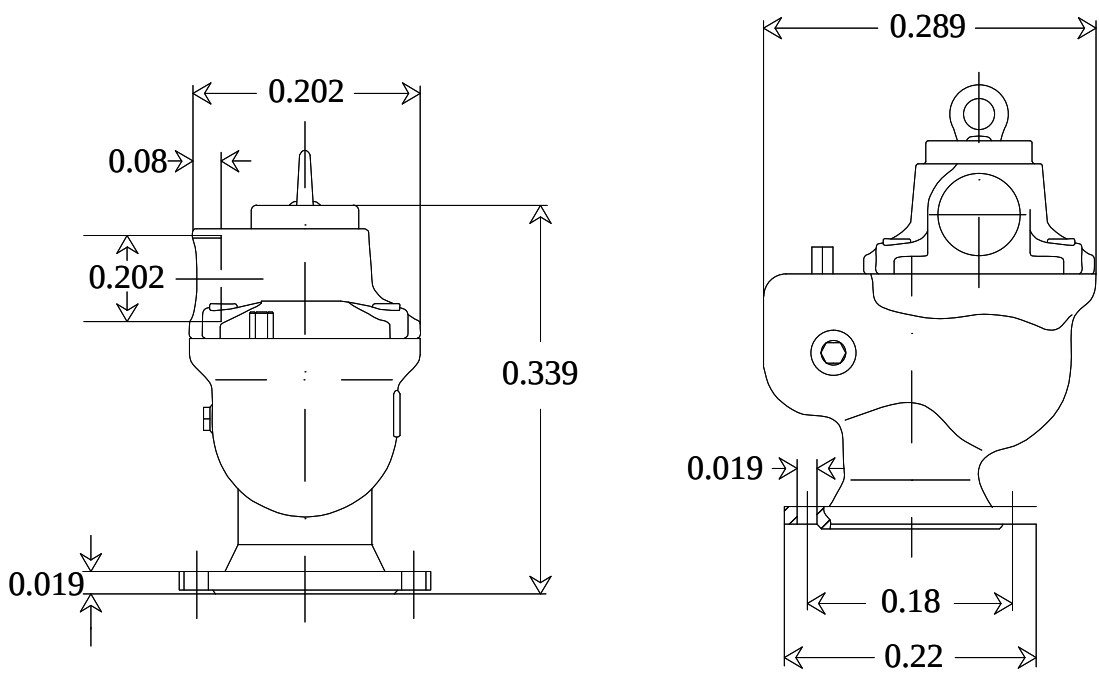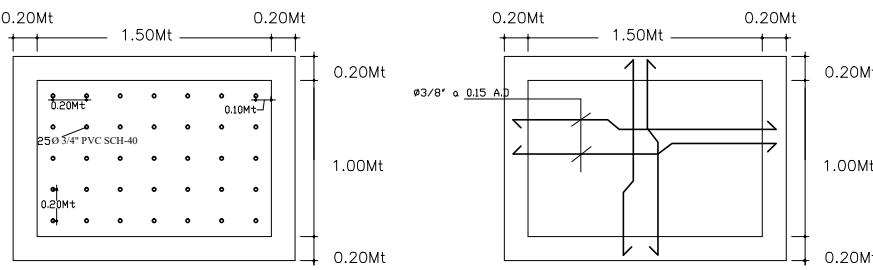

DETALLE VENTOSA
(Dimensiones en mm)