




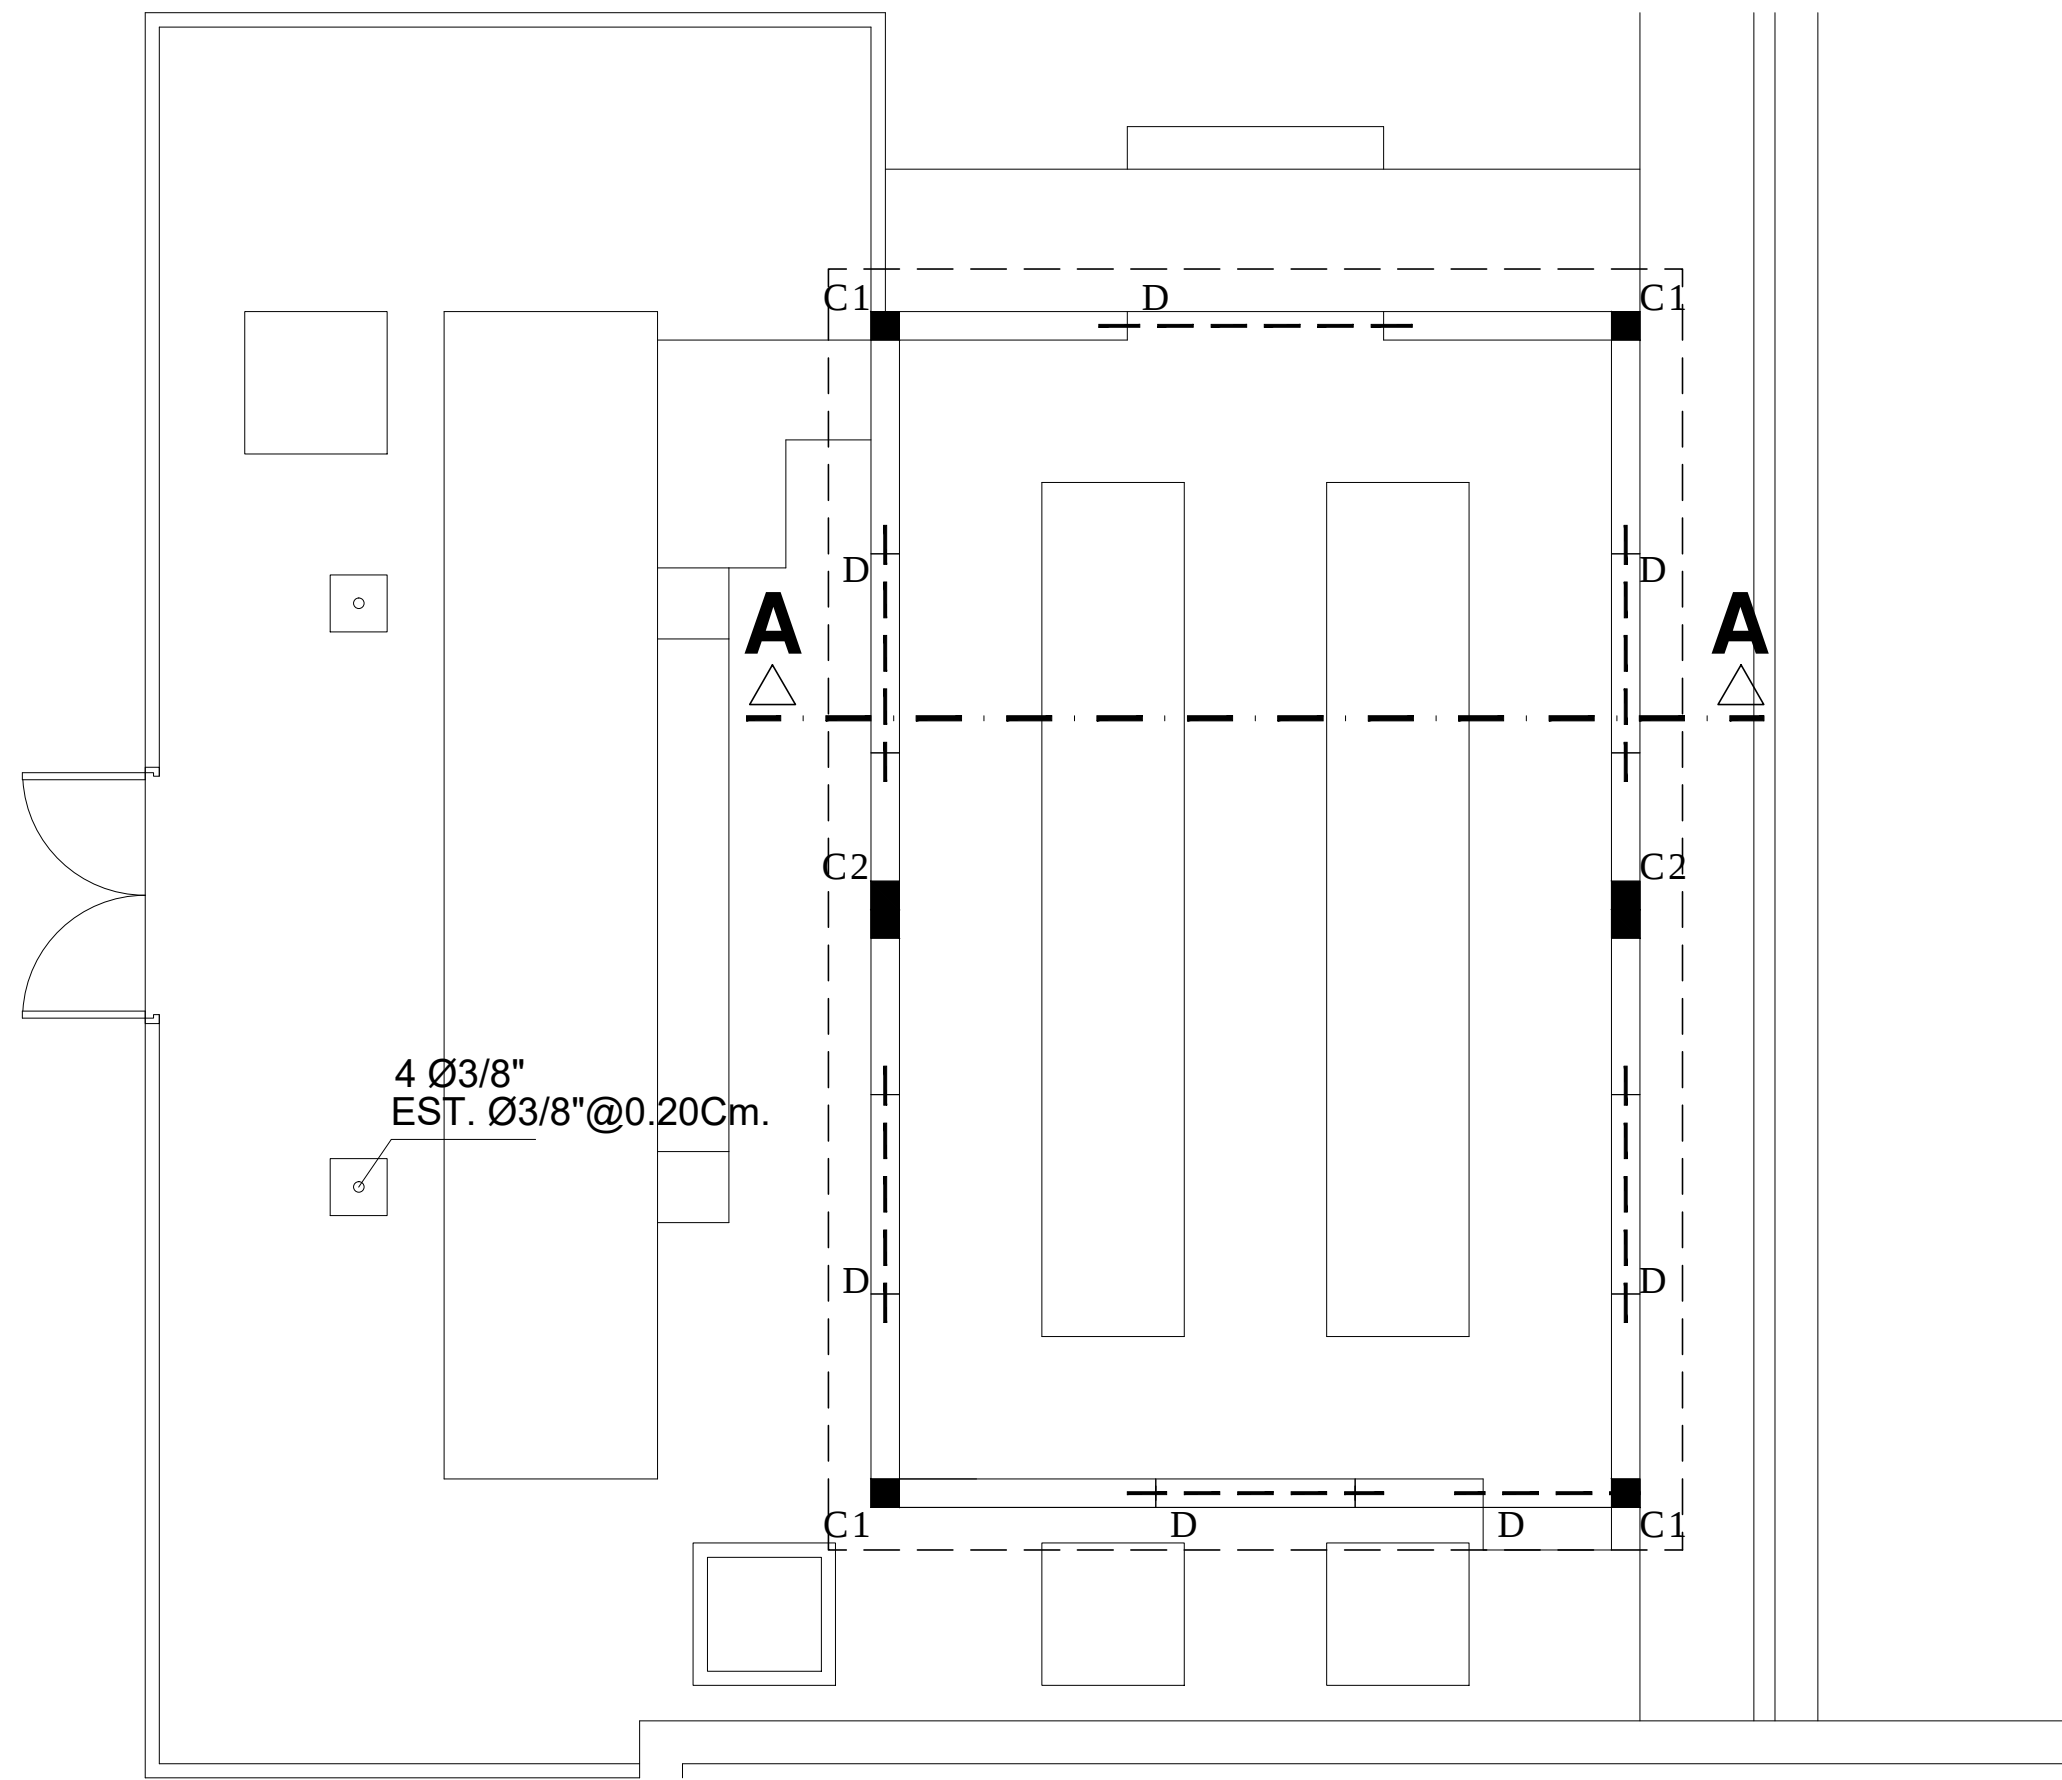


PLANTA ESTRUCTURAL DINTELES

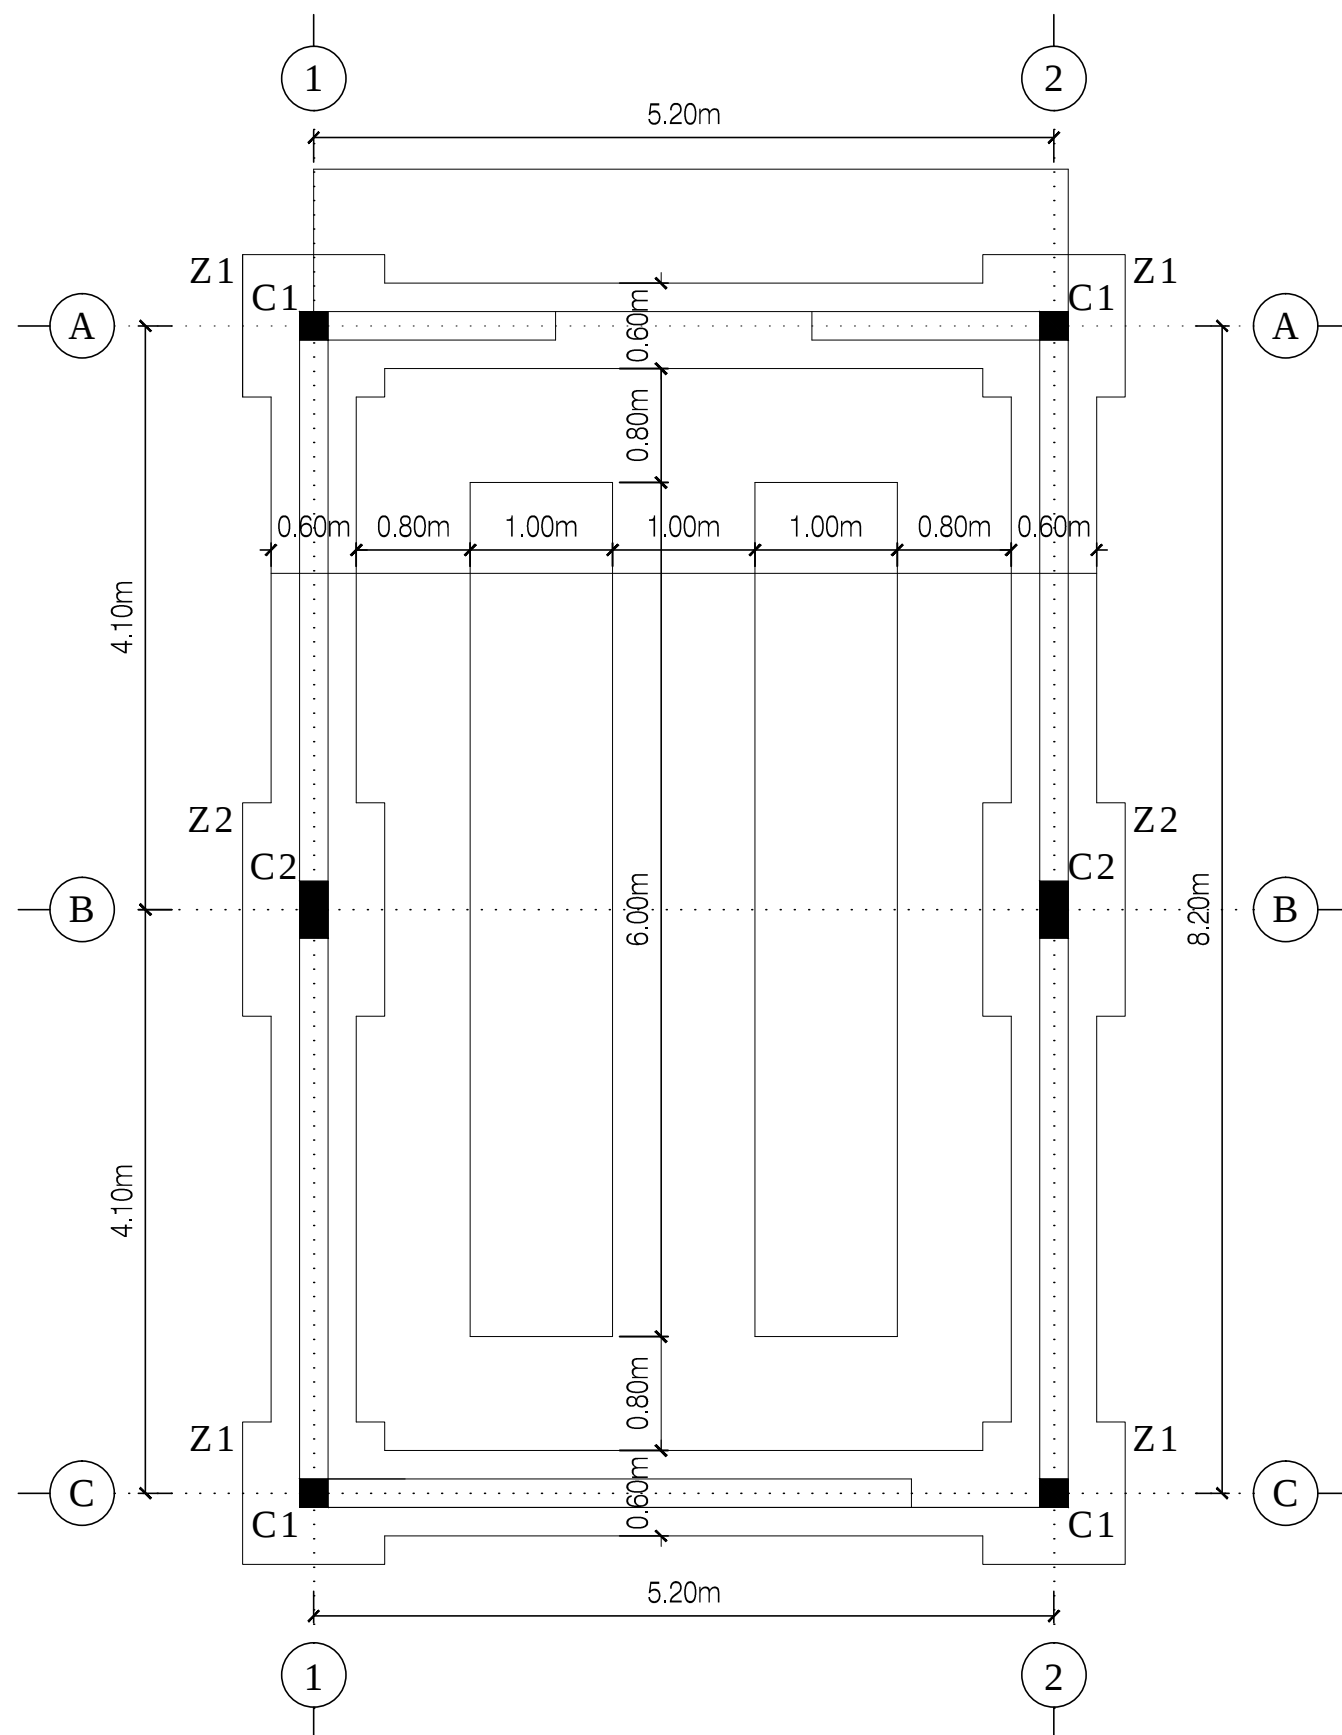


PLANTA ESTRUCTURAL ZAPATA

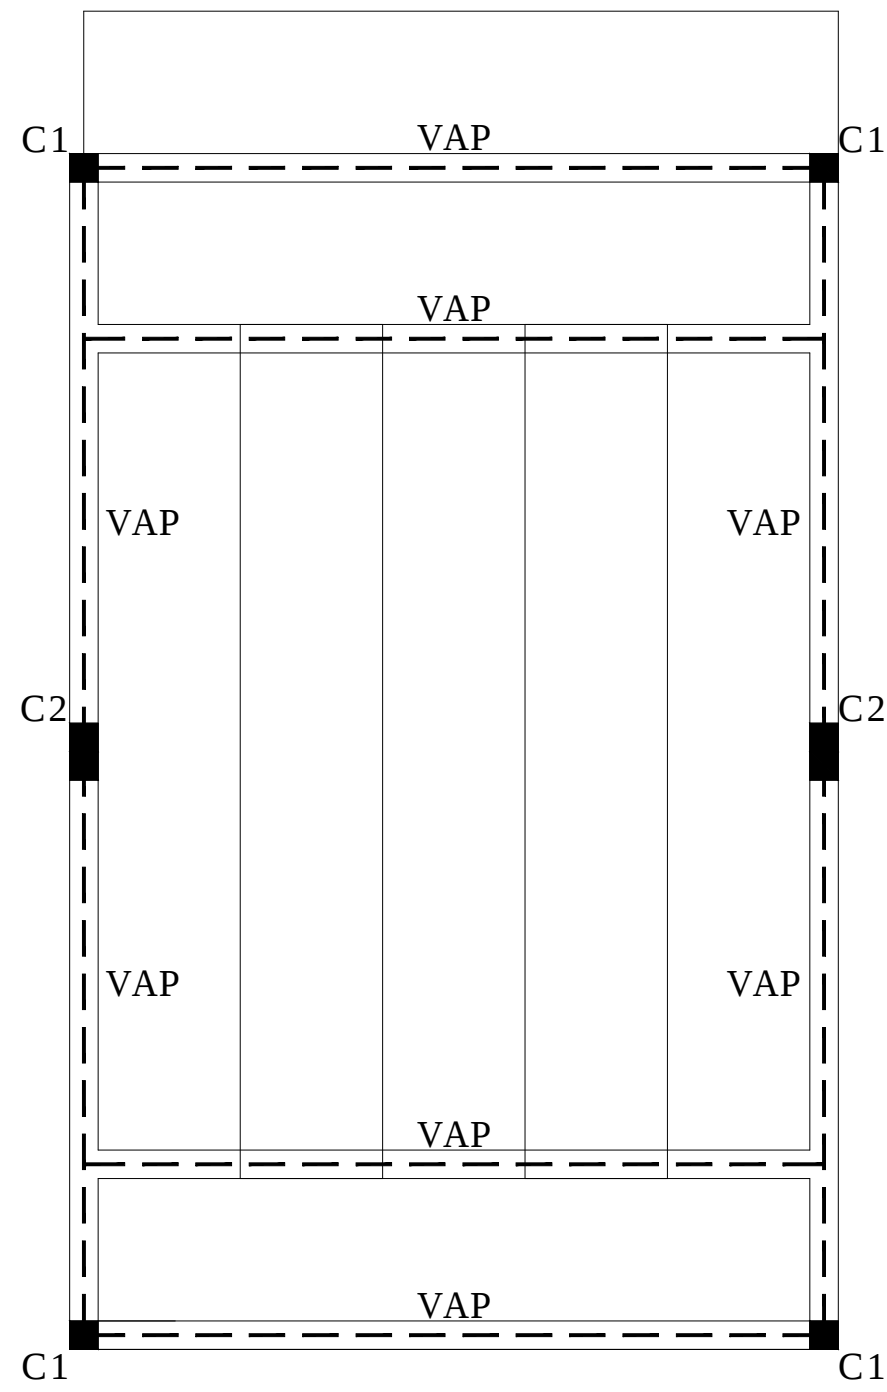


PLANTA ESTRUCTURAL VIGA DE AMARRE ENTREPISO

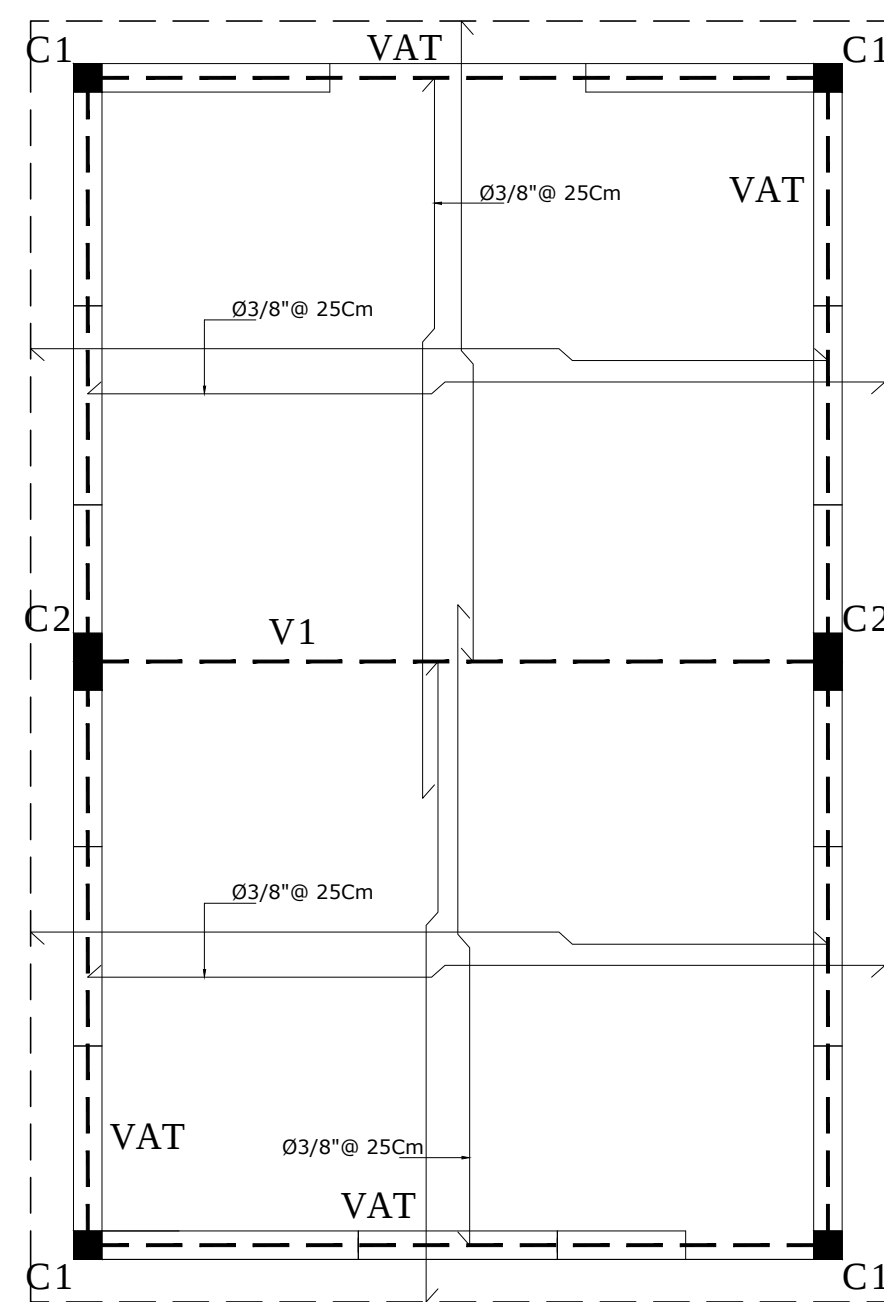


PLANTA ESTRUCTURAL TECHO

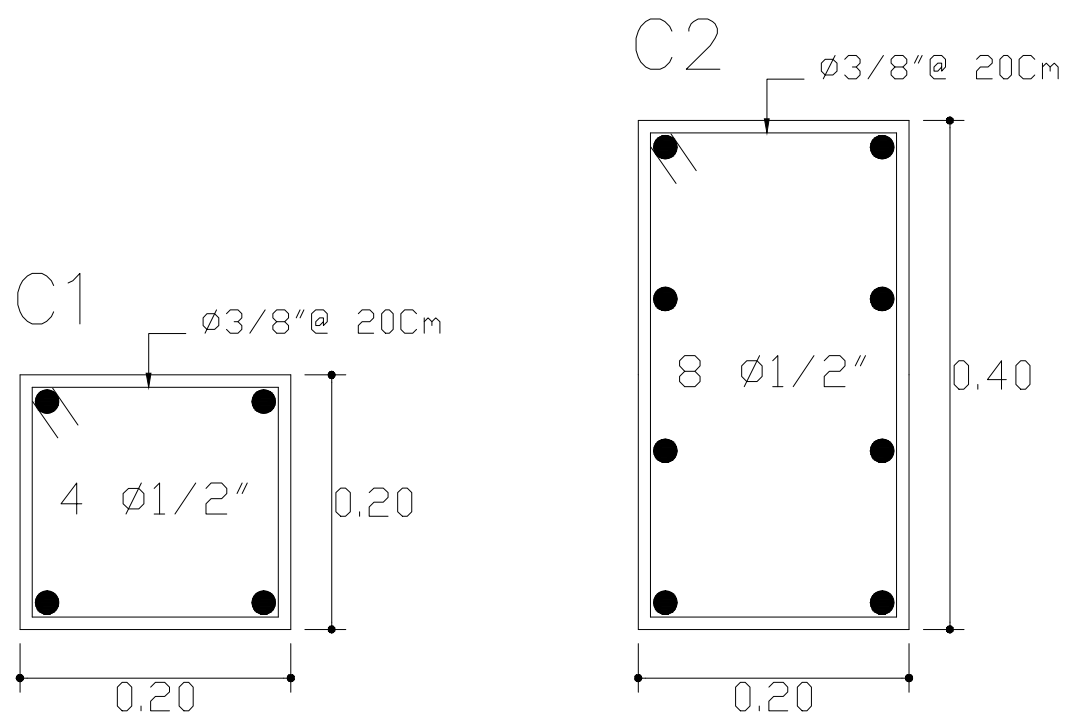



DETALLE DE COLUMNA

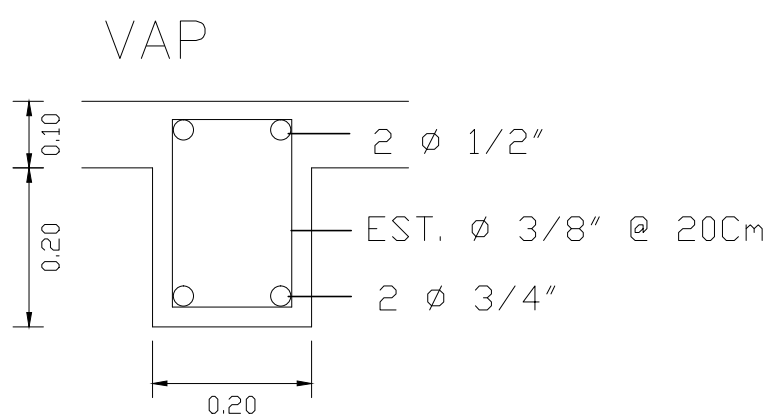



DETALLE DE VIGA AMARRE PISO

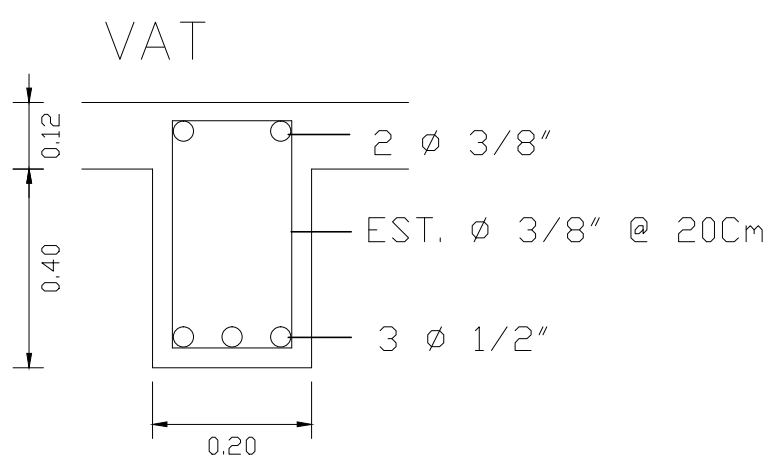

DETALLE DE VIGA AMARRE TECHO Y DINTEL

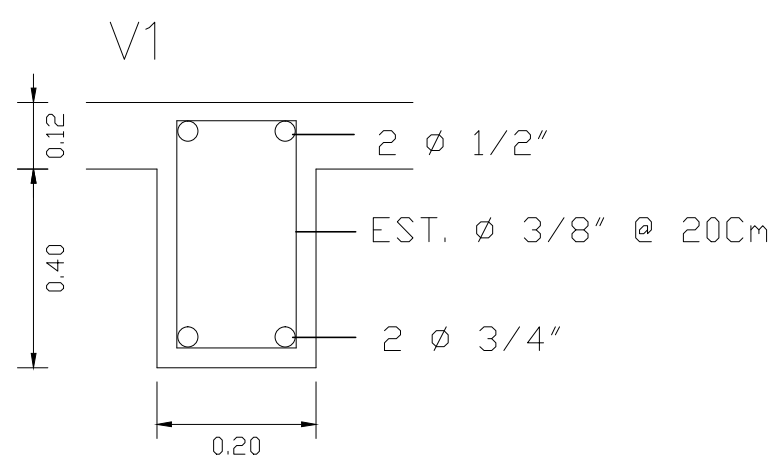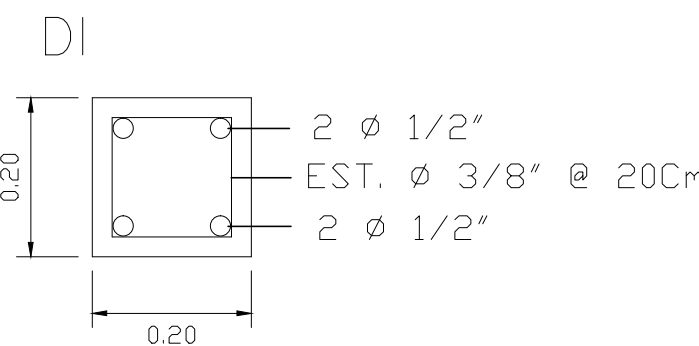

DETALLES DE ZAPATA

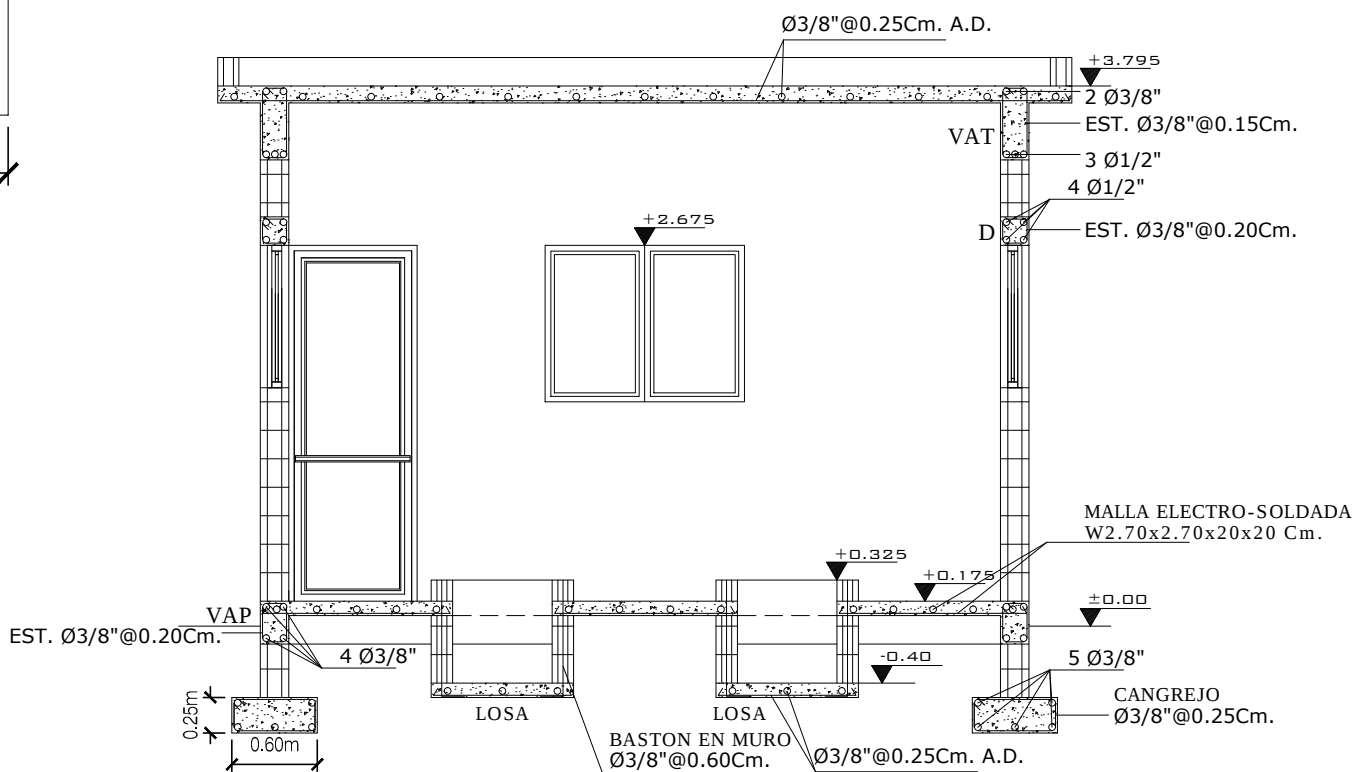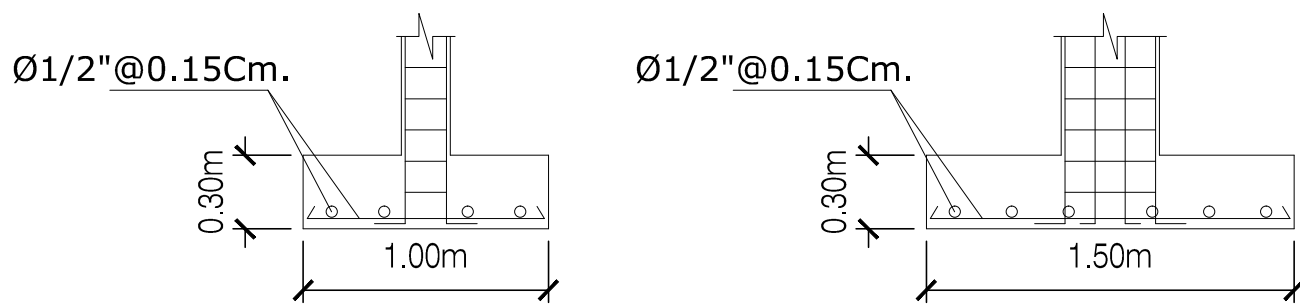

SECCION A-A



CORAASAN

REPUBLICA DOMINICANA
CORPORACION DEL ACUEDUCTO Y ALCANTARILLADO DE SANTIAGO
GERENCIA INGENIERIA Y PROYECTOS
DEPARTAMENTO DE DISEÑO Y PRESUPUESTO

TITULO:
CONSTRUCCION CASETA PARA
CONTROLES TOMA DE LOPEZ
SABANA IGLESIA

CONTENIDO:
PLANIMETRIA, PERFILES
DETALLES

DISEÑO: ING. JOSE LUIS ABREU
CALCULOS: ING. JOSE LUIS ABREU
DIBUJO: ARQ. BASILIO TAVAREZ
TOPOGRAFIA: AGRIM. JUAN RODRIGUEZ
ESCALA: 1:200
FECHA: SEPTIEMBRE 2013

REVISADO: ING. JOSE LUIS ABREU
APROBADO: ING. FIDEL RIVAS

HOJA
05
06
REF.

X:\PLANOS GIP\TOMA DE LOPEZ\CONSTRUCCION CASETA PARA CONTROLES TOMA DE LOPEZ