




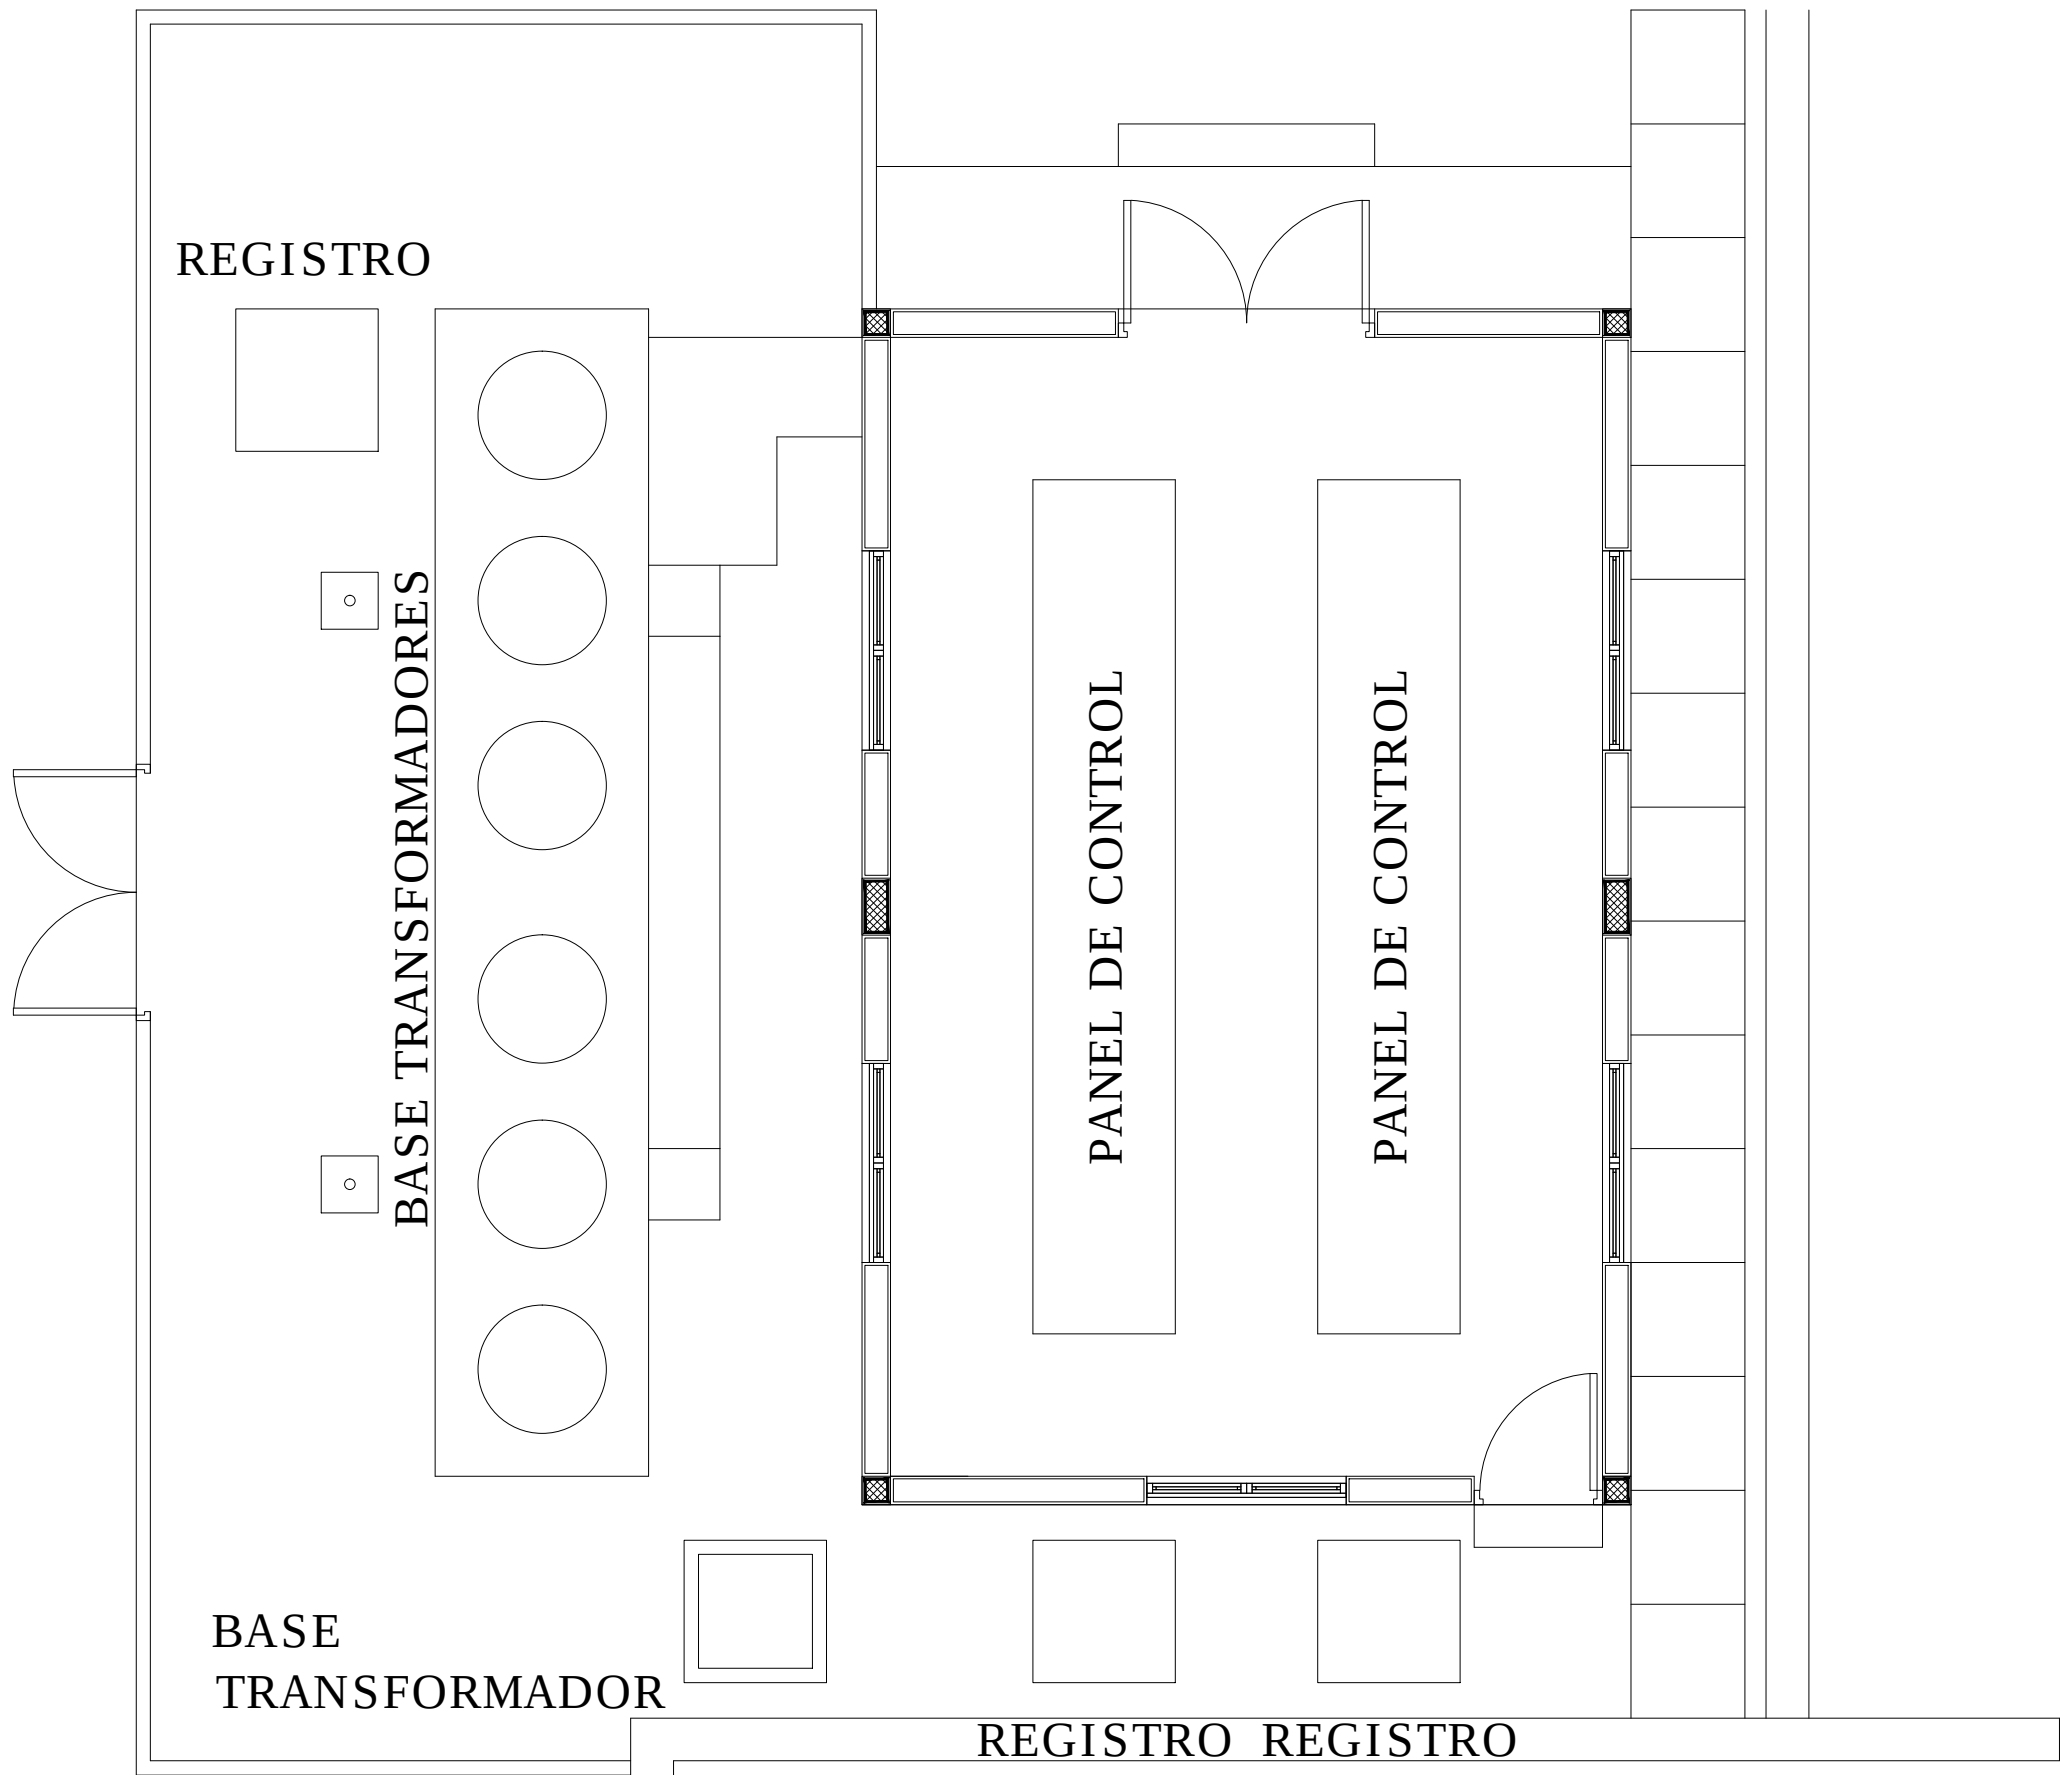


PLANTA ARQUITECTONICA AMUEBLADA

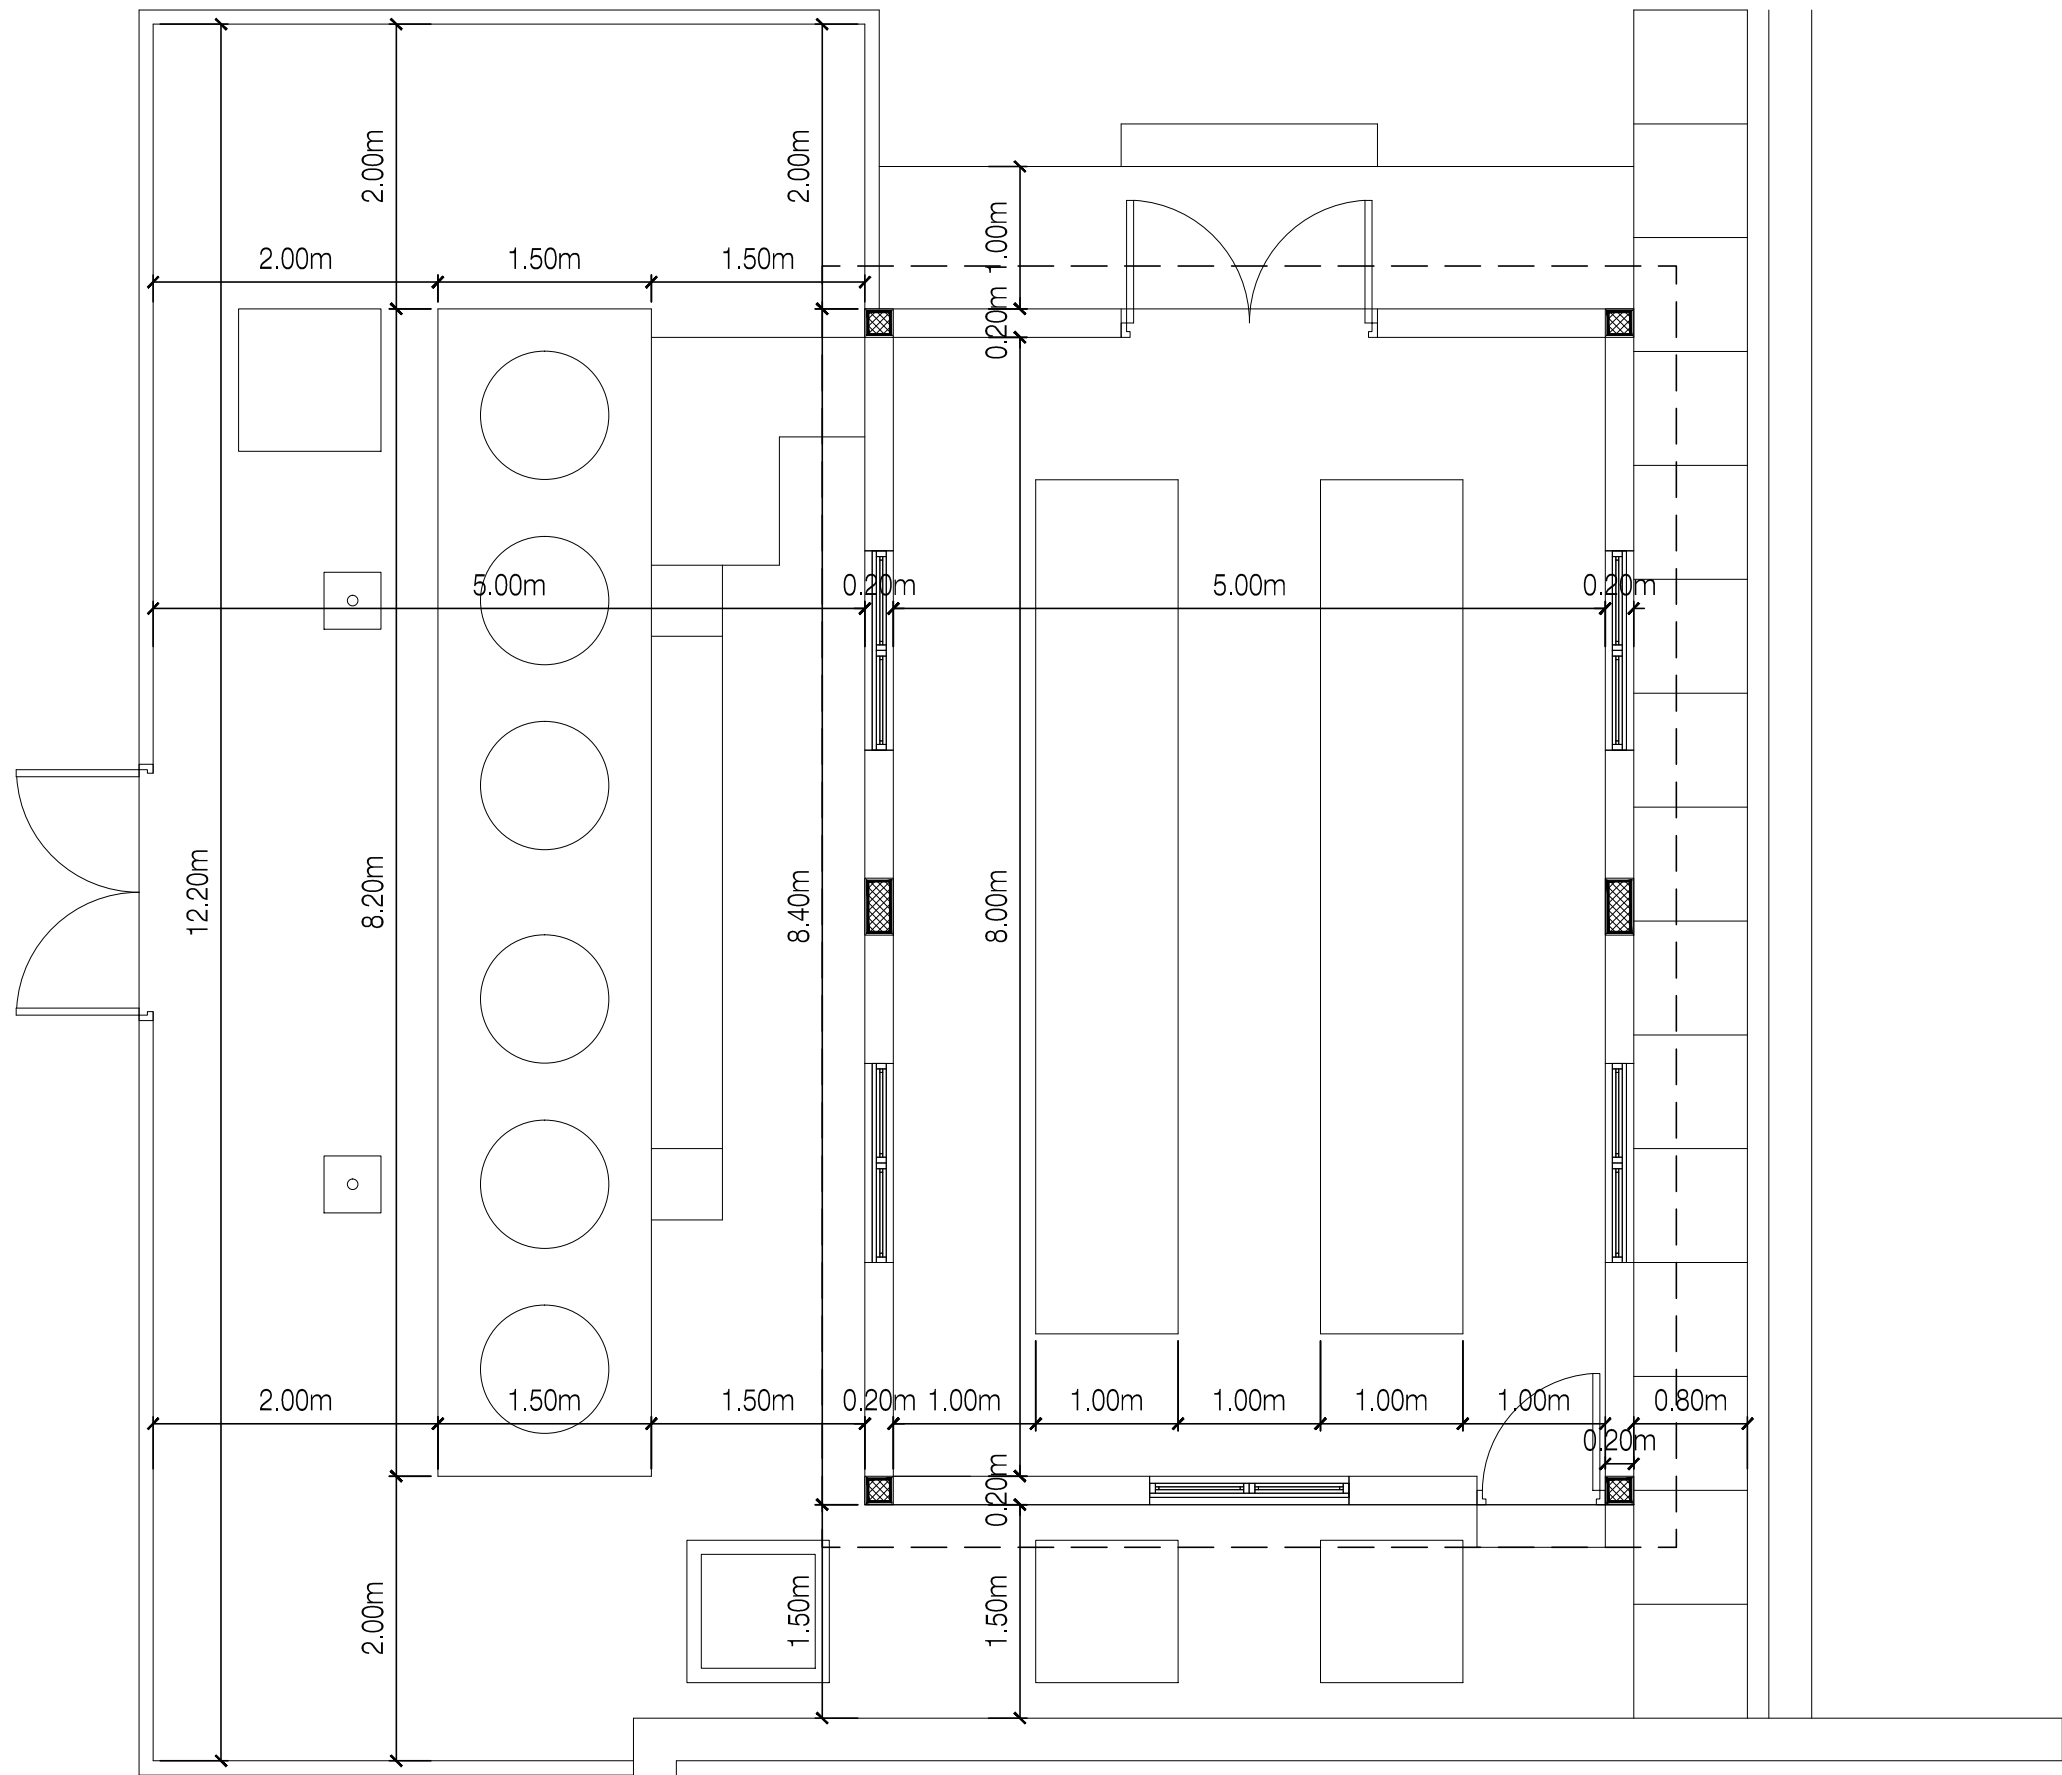

PLANTA ARQUITECTONICA DIMENSIONADA

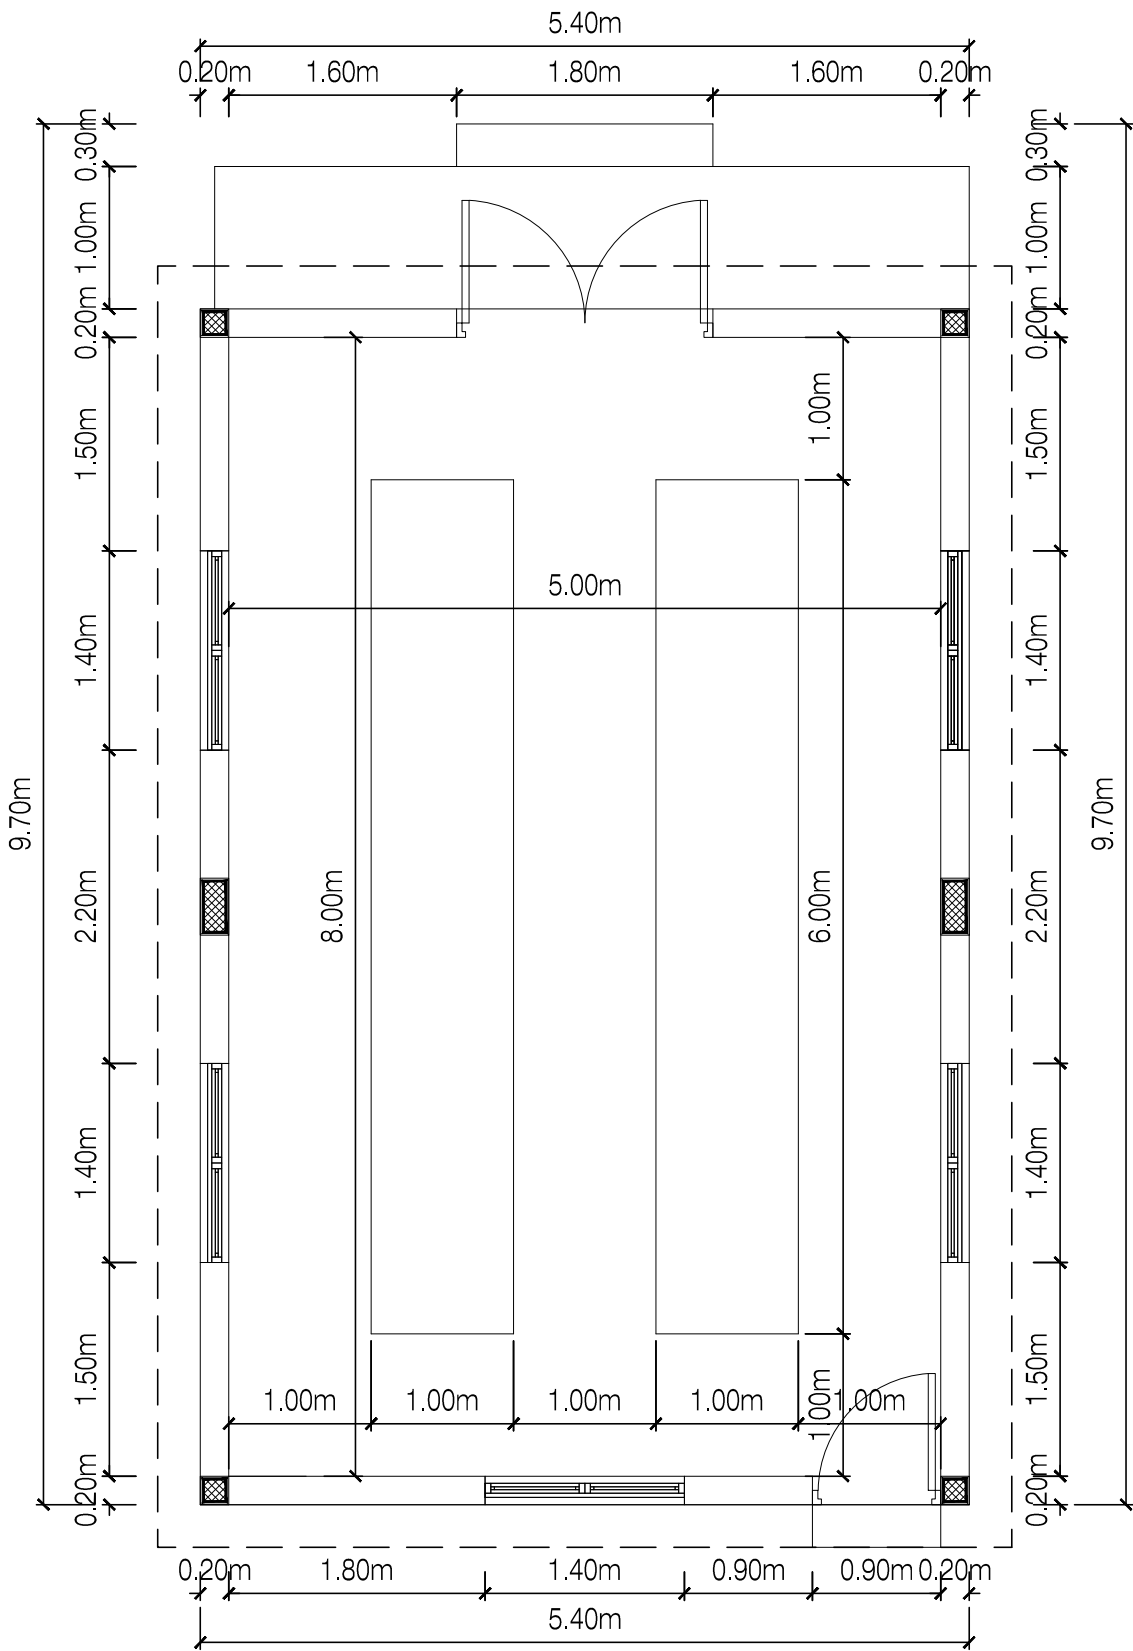

PLANTA ARQUITECTONICA DIMENSIONADA

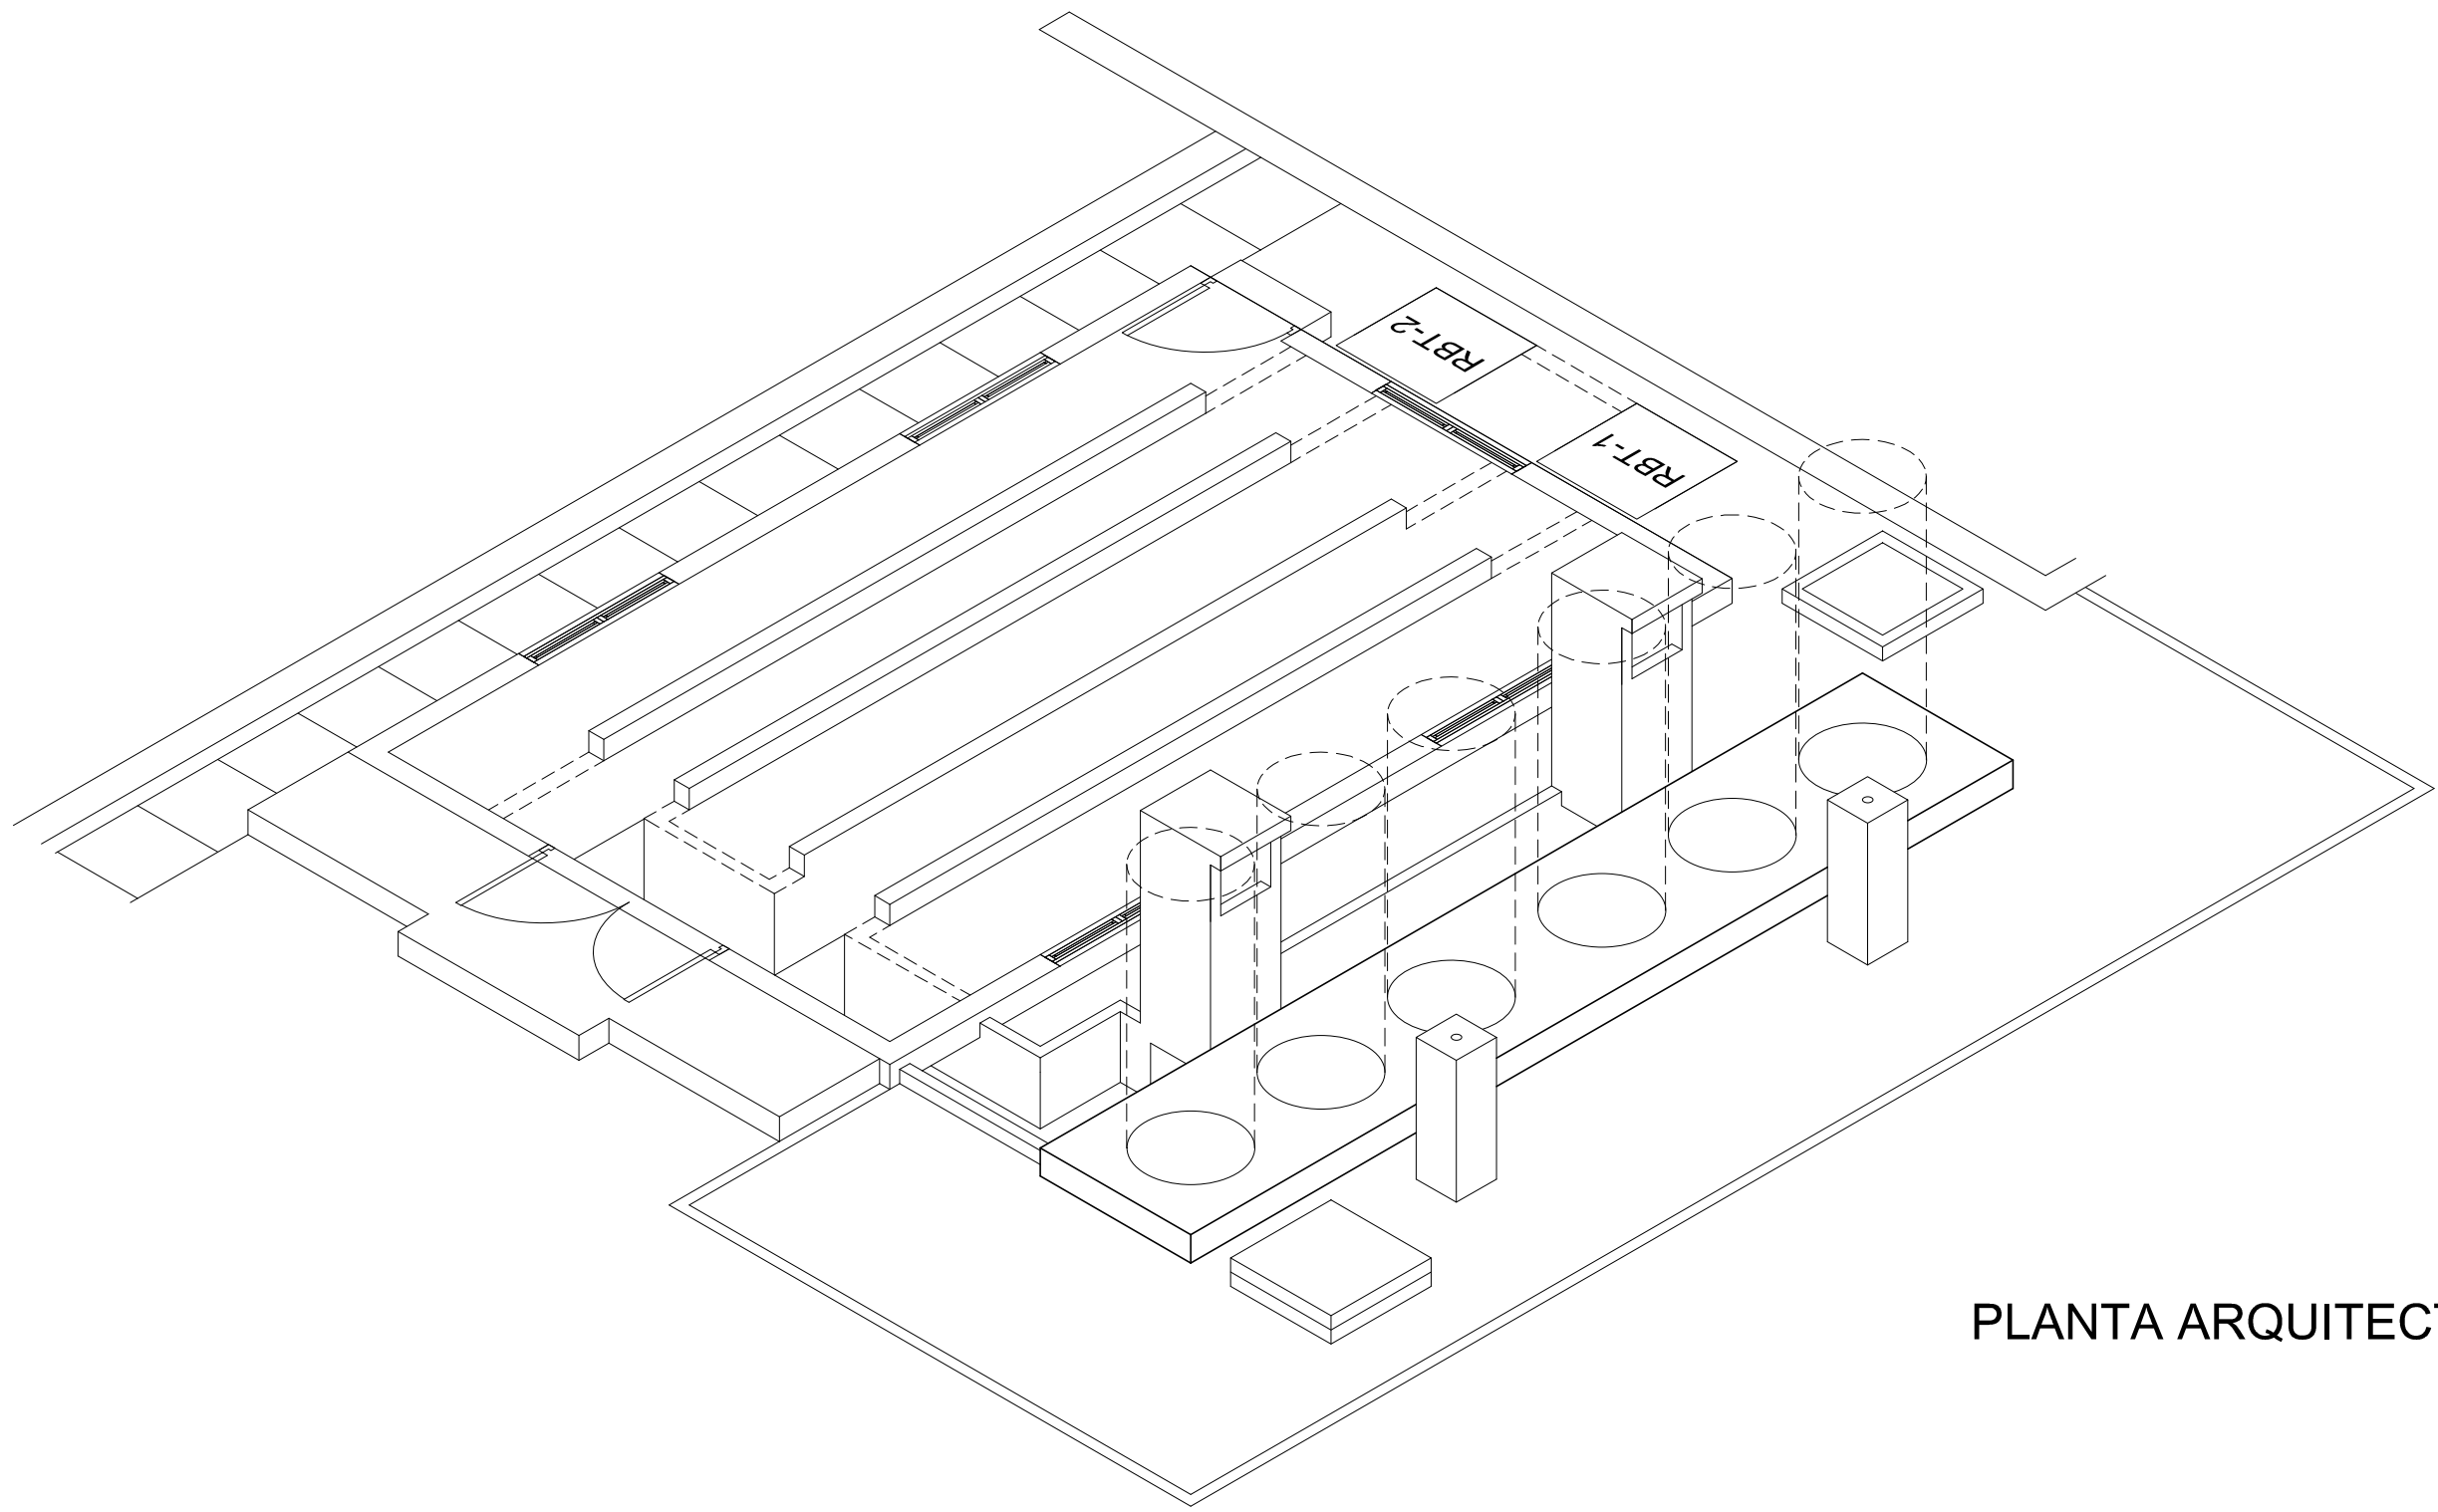

PLANTA ARQUITECTONICA ISOMETRICO



CORAASAN

REPUBLICA DOMINICANA
CORPORACION DEL ACUEDUCTO Y ALCANTARILLADO DE SANTIAGO
GERENCIA INGENIERIA Y PROYECTOS
DEPARTAMENTO DE DISEÑO Y PRESUPUESTO

TITULO:
CONSTRUCCION CASETA PARA
CONTROLES TOMA DE LOPEZ
SABANA IGLESIA

CONTENIDO:
PLANIMETRIA, PERFILES
DETALLES

DISEÑO:	ING. JOSE LUIS ABREU
CALCULOS:	ING. JOSE LUIS ABREU
DIBUJO:	ARQ. BASILIO TAVAREZ
TOPOGRAFIA:	AGRIM. JUAN RODRIGUEZ
ESCALA:	1:200
FECHA:	SEPTIEMBRE 2013

REVISADO:	ING. JOSE LUIS ABREU
APROBADO:	ING. FIDEL RIVAS

HOJA
03
06
REF.

X:\PLANOS GIPTOMA DE LOPEZ\CONSTRUCCION CASETA PARA CONTROLES TOMA DE LOPEZ