



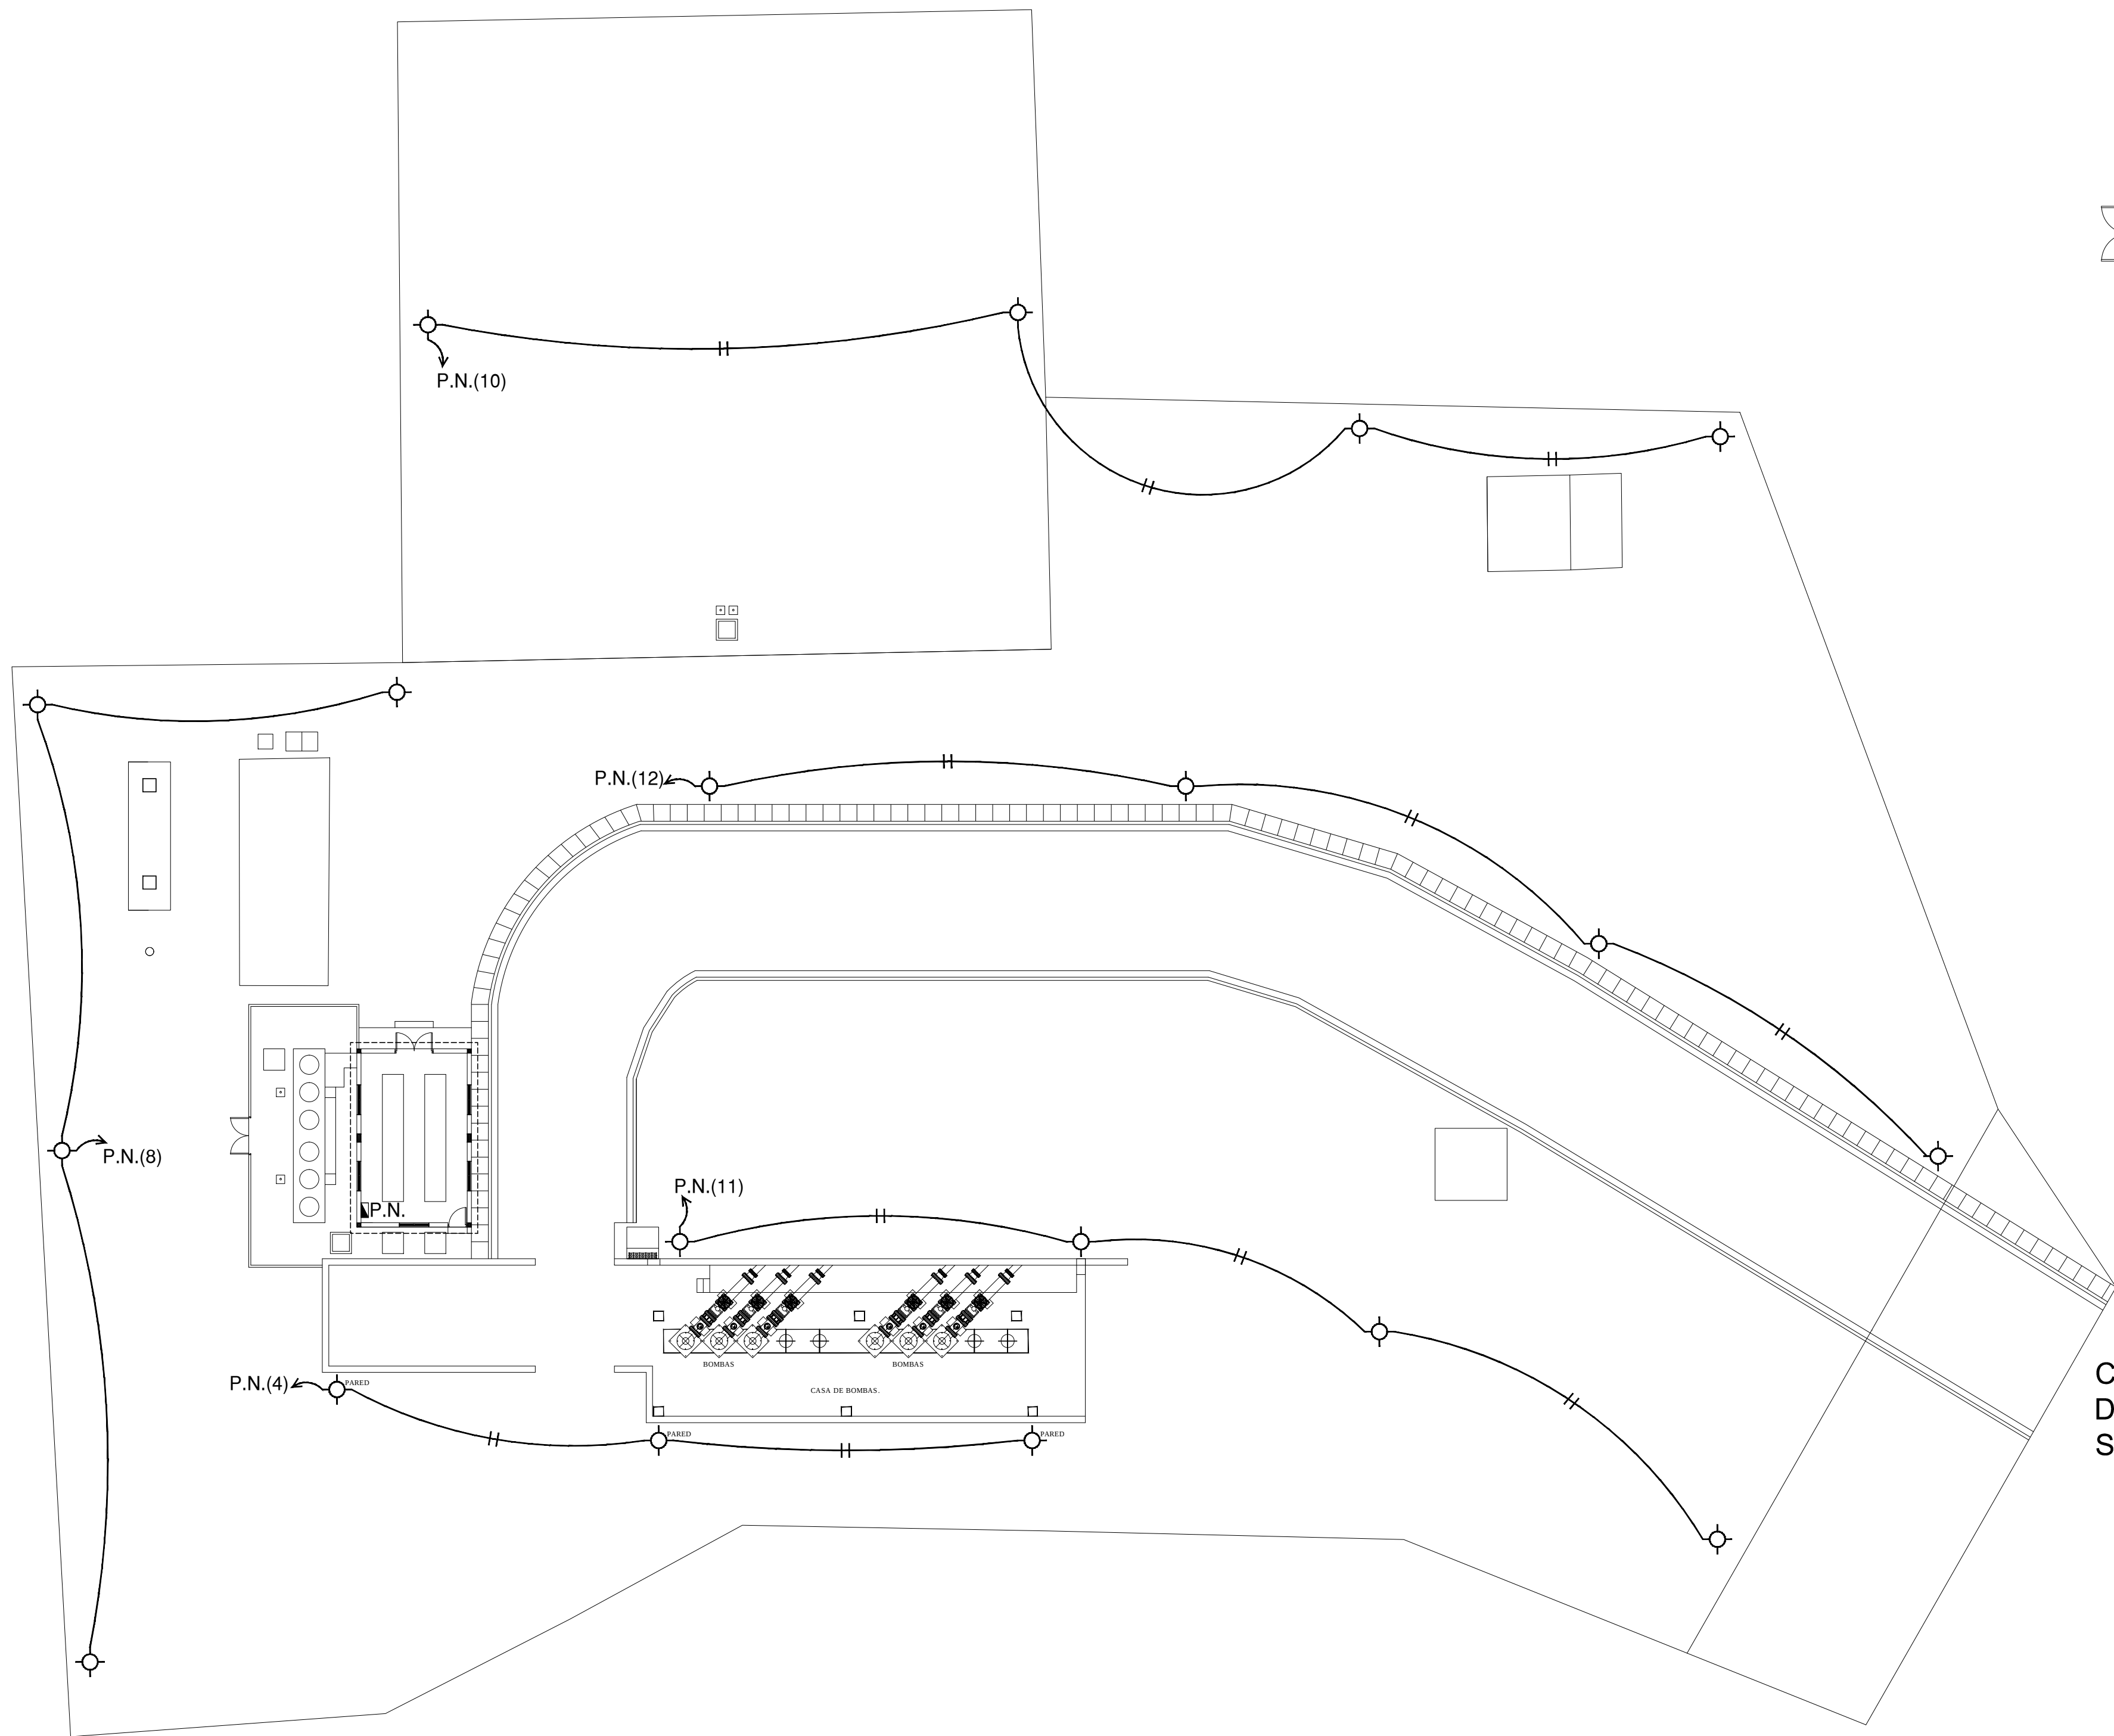


CIRCUITO LUMINARIA EXTERIOR

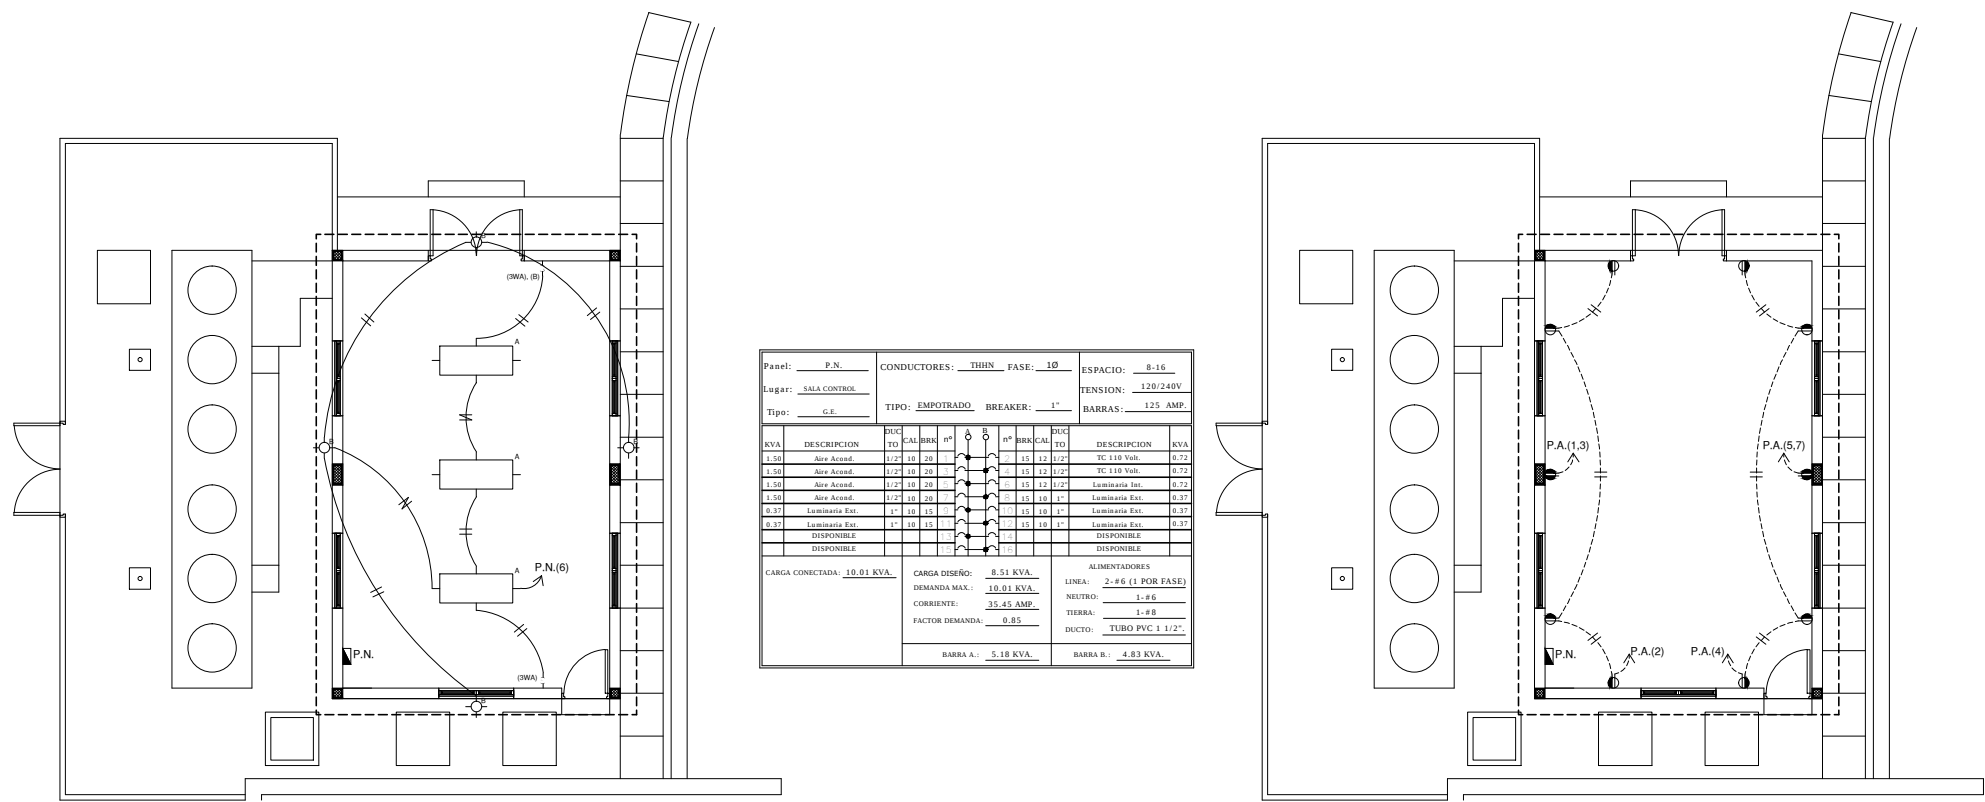


CASETA ILUMINACION

CASETA TOMACORRIENTE


- NOTA:
- LAMPARAS TIPOS SECADOR O EN LED, INSTALADAS EN PERFILES 4"x4"x19'.
 - PANEL ELECTRICO DE 8-16 CIRCUITO G.E.
 - TUBERIA ALIMENTACION PANEL 1 1/2"
 - TUBERIA ALIMENTACION LUMINARIAS 1"
 - CIRCUITOS LUMINARIAS EXTERIOR CONDUCTOR #10THHN.
 - CIRCUITOS 110 VOLT. EXTERIOR CONDUCTOR #12THHN.
 - CIRCUITOS 220 VOLT. CONDUCTOR #10THHN.

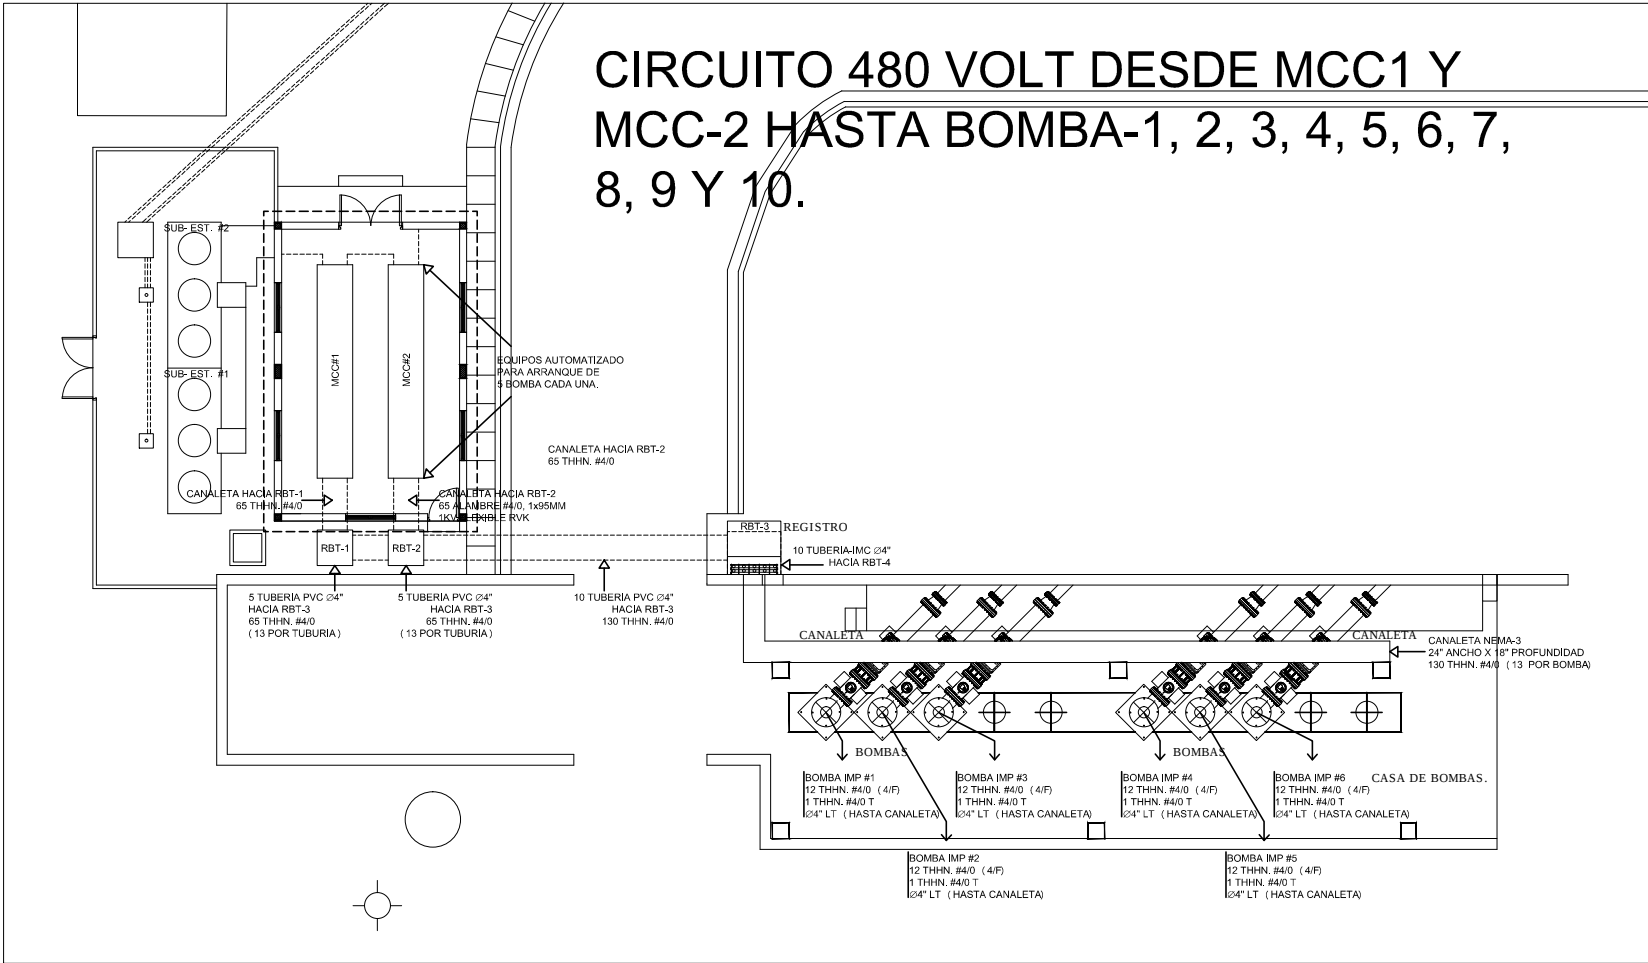

CIRCUITO BAJA TENSION 480 VOLT. DESDE SUB-EST.-1 7MCC#1 Y SUB-EST.-2 7MCC#2

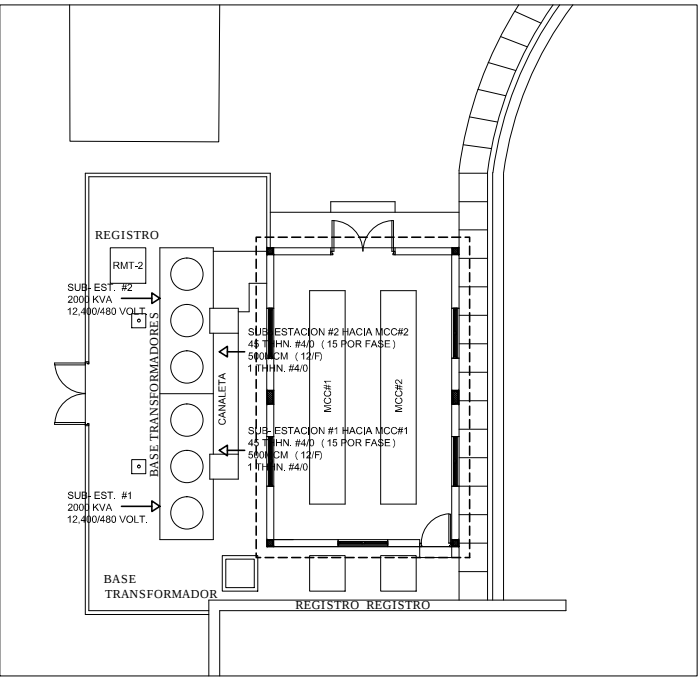

CIRCUITO MEDIA TENSION DESDE SUB-EST. 34KV/12.4 KV HASTA SUB-EST.-1 Y 2 12.4KV/480VOLT.

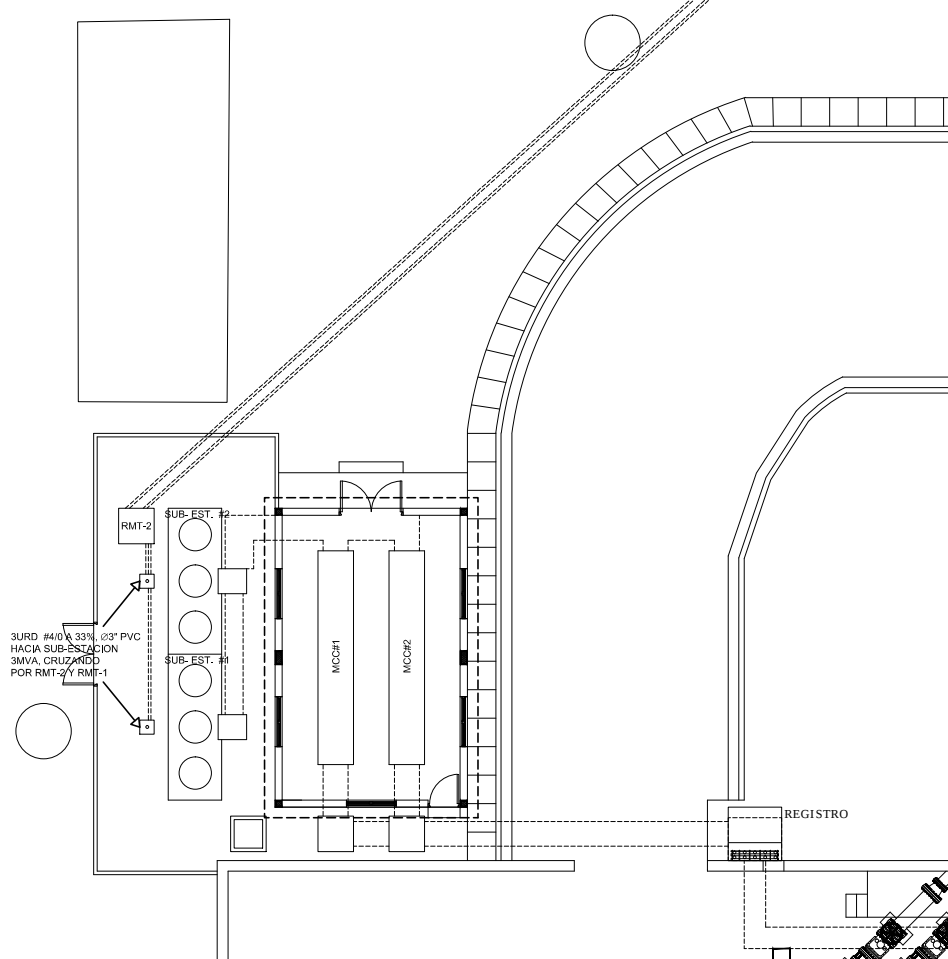

X:PLANOS GIPTOMA DE LOPEZ/CONSTRUCCION CASETA PARA CONTROLES TOMA DE LOPEZ



CORAASAN

REPUBLICA DOMINICANA
CORPORACION DEL ACUEDUCTO Y ALCANTARILLADO DE SANTIAGO
GERENCIA INGENIERIA Y PROYECTOS
DEPARTAMENTO DE DISEÑO Y PRESUPUESTO

TITULO:
CONSTRUCCION CASETA PARA
CONTROLES TOMA DE LOPEZ
SABANA IGLESIA

CONTENIDO:
PLANTA, DETALLES

DISEÑO:	ING. JOSE LUIS ABREU
CALCULOS:	ING. JOSE LUIS ABREU
DIBUJO:	ARQ. BASILIO TAVAREZ
TOPOGRAFIA:	AGRIM. JUAN RODRIGUEZ
ESCALA:	1:200
FECHA:	SEPTIEMBRE 2013

REVISADO:	ING. JOSE LUIS ABREU
APROBADO:	ING. FIDEL RIVAS

HOJA
06
06
REF.