


PLANIMETRIA
AV. RAMÓN M. GRULLÓN
TRAMO E-2+240 A E-1+840




PLANIMETRIA
AV. RAMÓN M. GRULLÓN
TRAMO E-1+840 A E-1+480

UBICACION

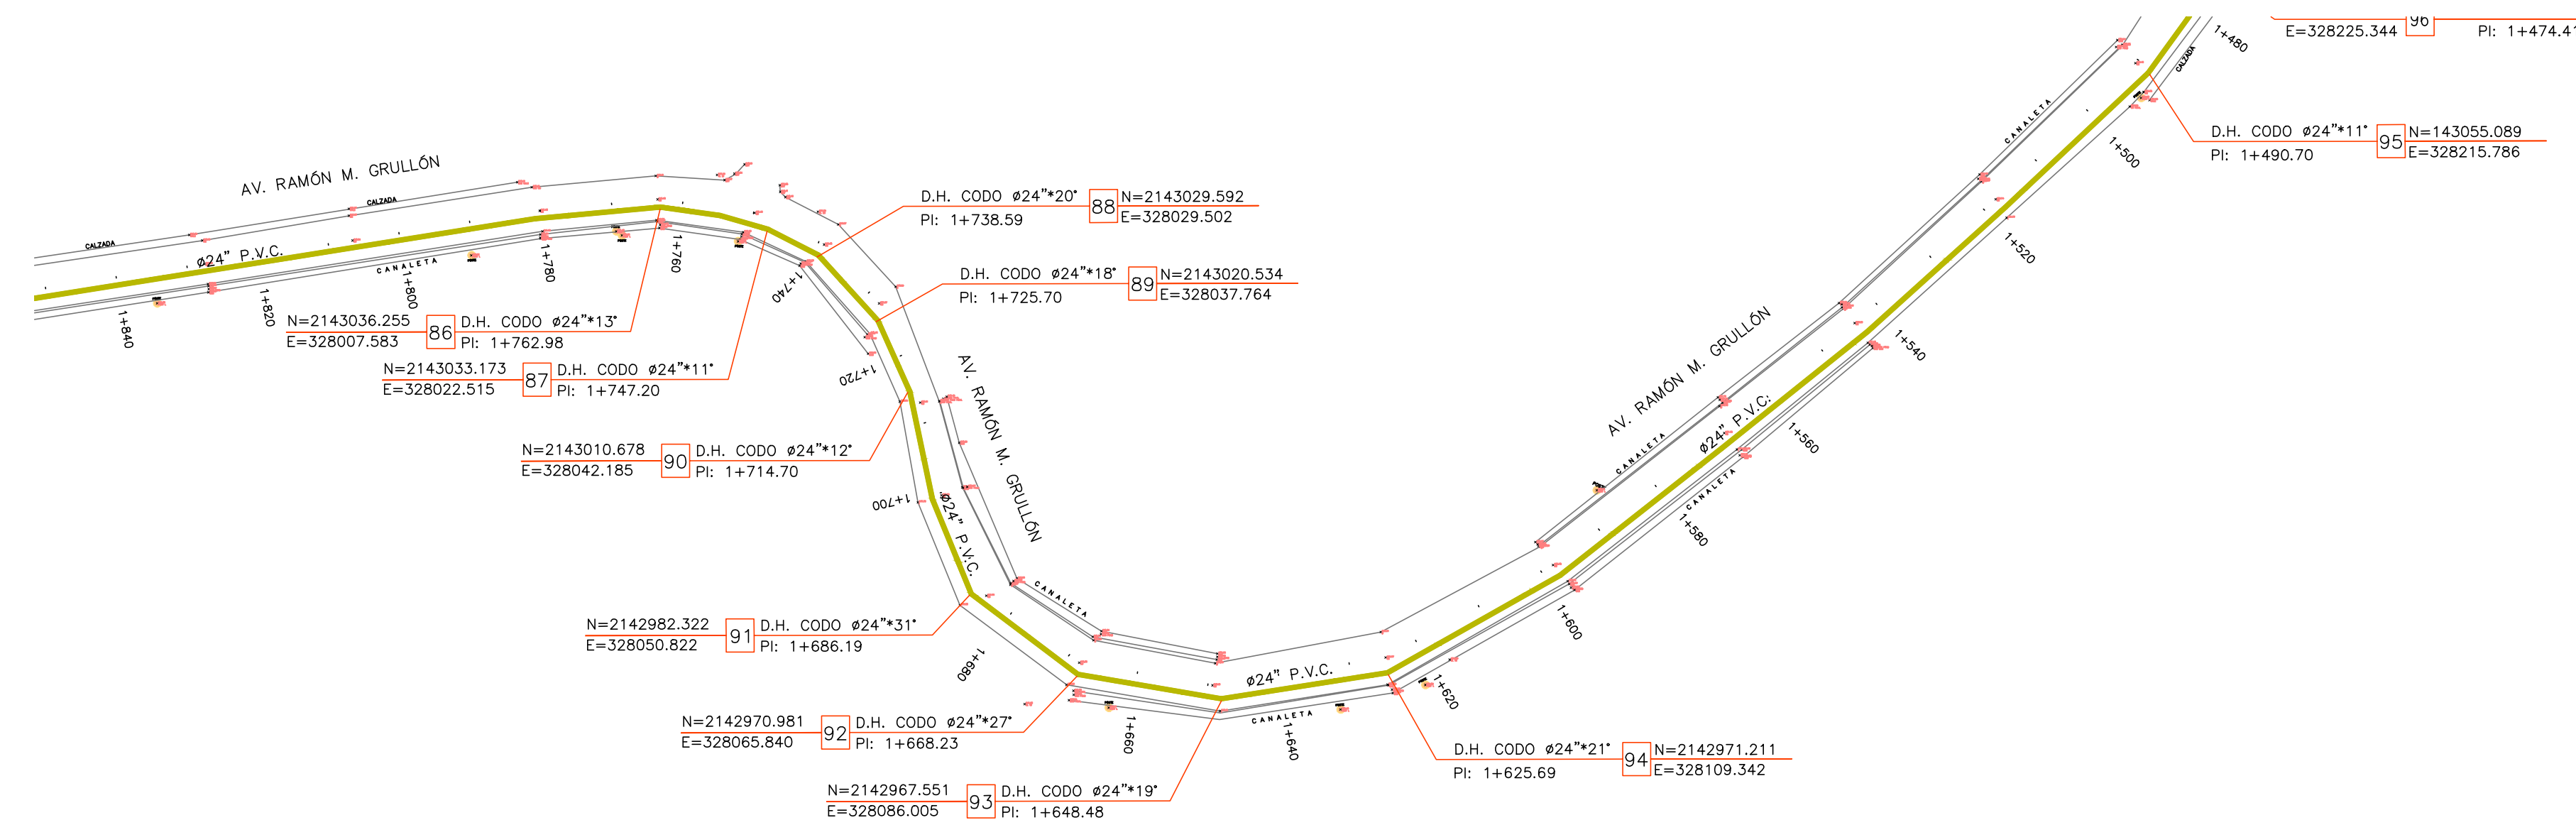

PROYECTO

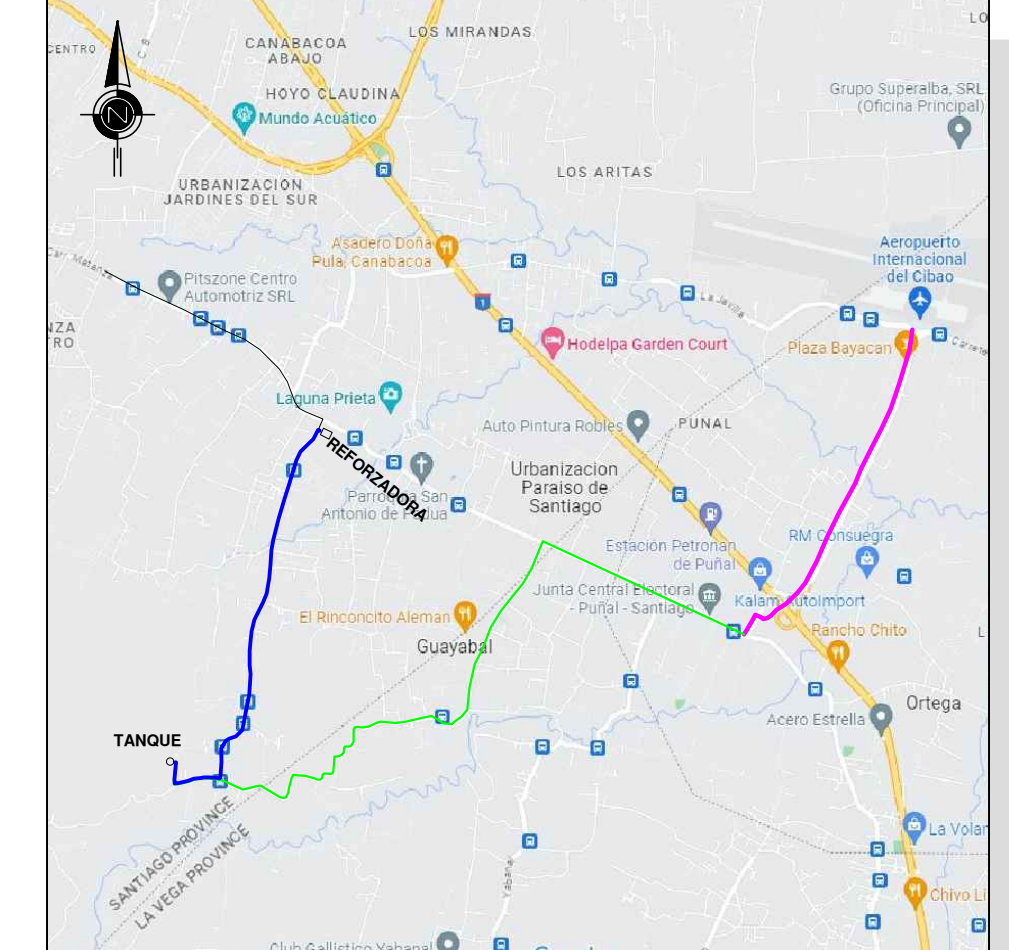

LEYENDA

— LINEA A COLOCAR DE Ø12" PVC
— LINEA A COLOCAR DE Ø16" PVC
— LINEA A COLOCAR DE Ø24" PVC
— LINEA A COLOCAR DE Ø24" HD

VENTOSA
 VALVULA

ESCALA GRAFICA
 1:750
 0 10 20 30 40 50
 Metros



REPUBLICA DOMINICANA
CORPORACION DEL ACUEDUCTO Y ALCANTARILLADO DE SANTIAGO
 DIRECCION DE PROYECTOS ESPECIALES
 ESTUDIOS Y PROYECTOS

CONTENIDO:
 CONSTRUCCION SISTEMA AGUA POTABLE PUÑAL- LA PENDA,
 PLANIMETRIA

LOCALIZACION:
 PUÑAL - LA PENDA, SANTIAGO
RUTA DEL ARCHIVO:
 W:\LA_PENDA\ESTACION_REFORZADORA_PUÑAL_SANTIAGO.dwg

DISEÑO:	ING. EDUARDO CRUZ ING. MIKEYDI ROSA	REVISADO:	ING. EDUARDO CRUZ COORDINADOR DE DISEÑO	HOJA:	12 <hr/> 25
ELABORACION DE PLANOS:	DIBUJO INGENIERIA DISEÑO Y PLANIMETRIA DISEÑO ARO. DANIEL MOREL REVISION	APROBADO:	ING. LUIS GUEVARA DIRECTOR DE PROGRAMAS Y PROYECTOS ESPECIALES		
LEVANTAMIENTO:	GEODESIA Y MENSURA	FECHA:	AGOSTO 2023		