



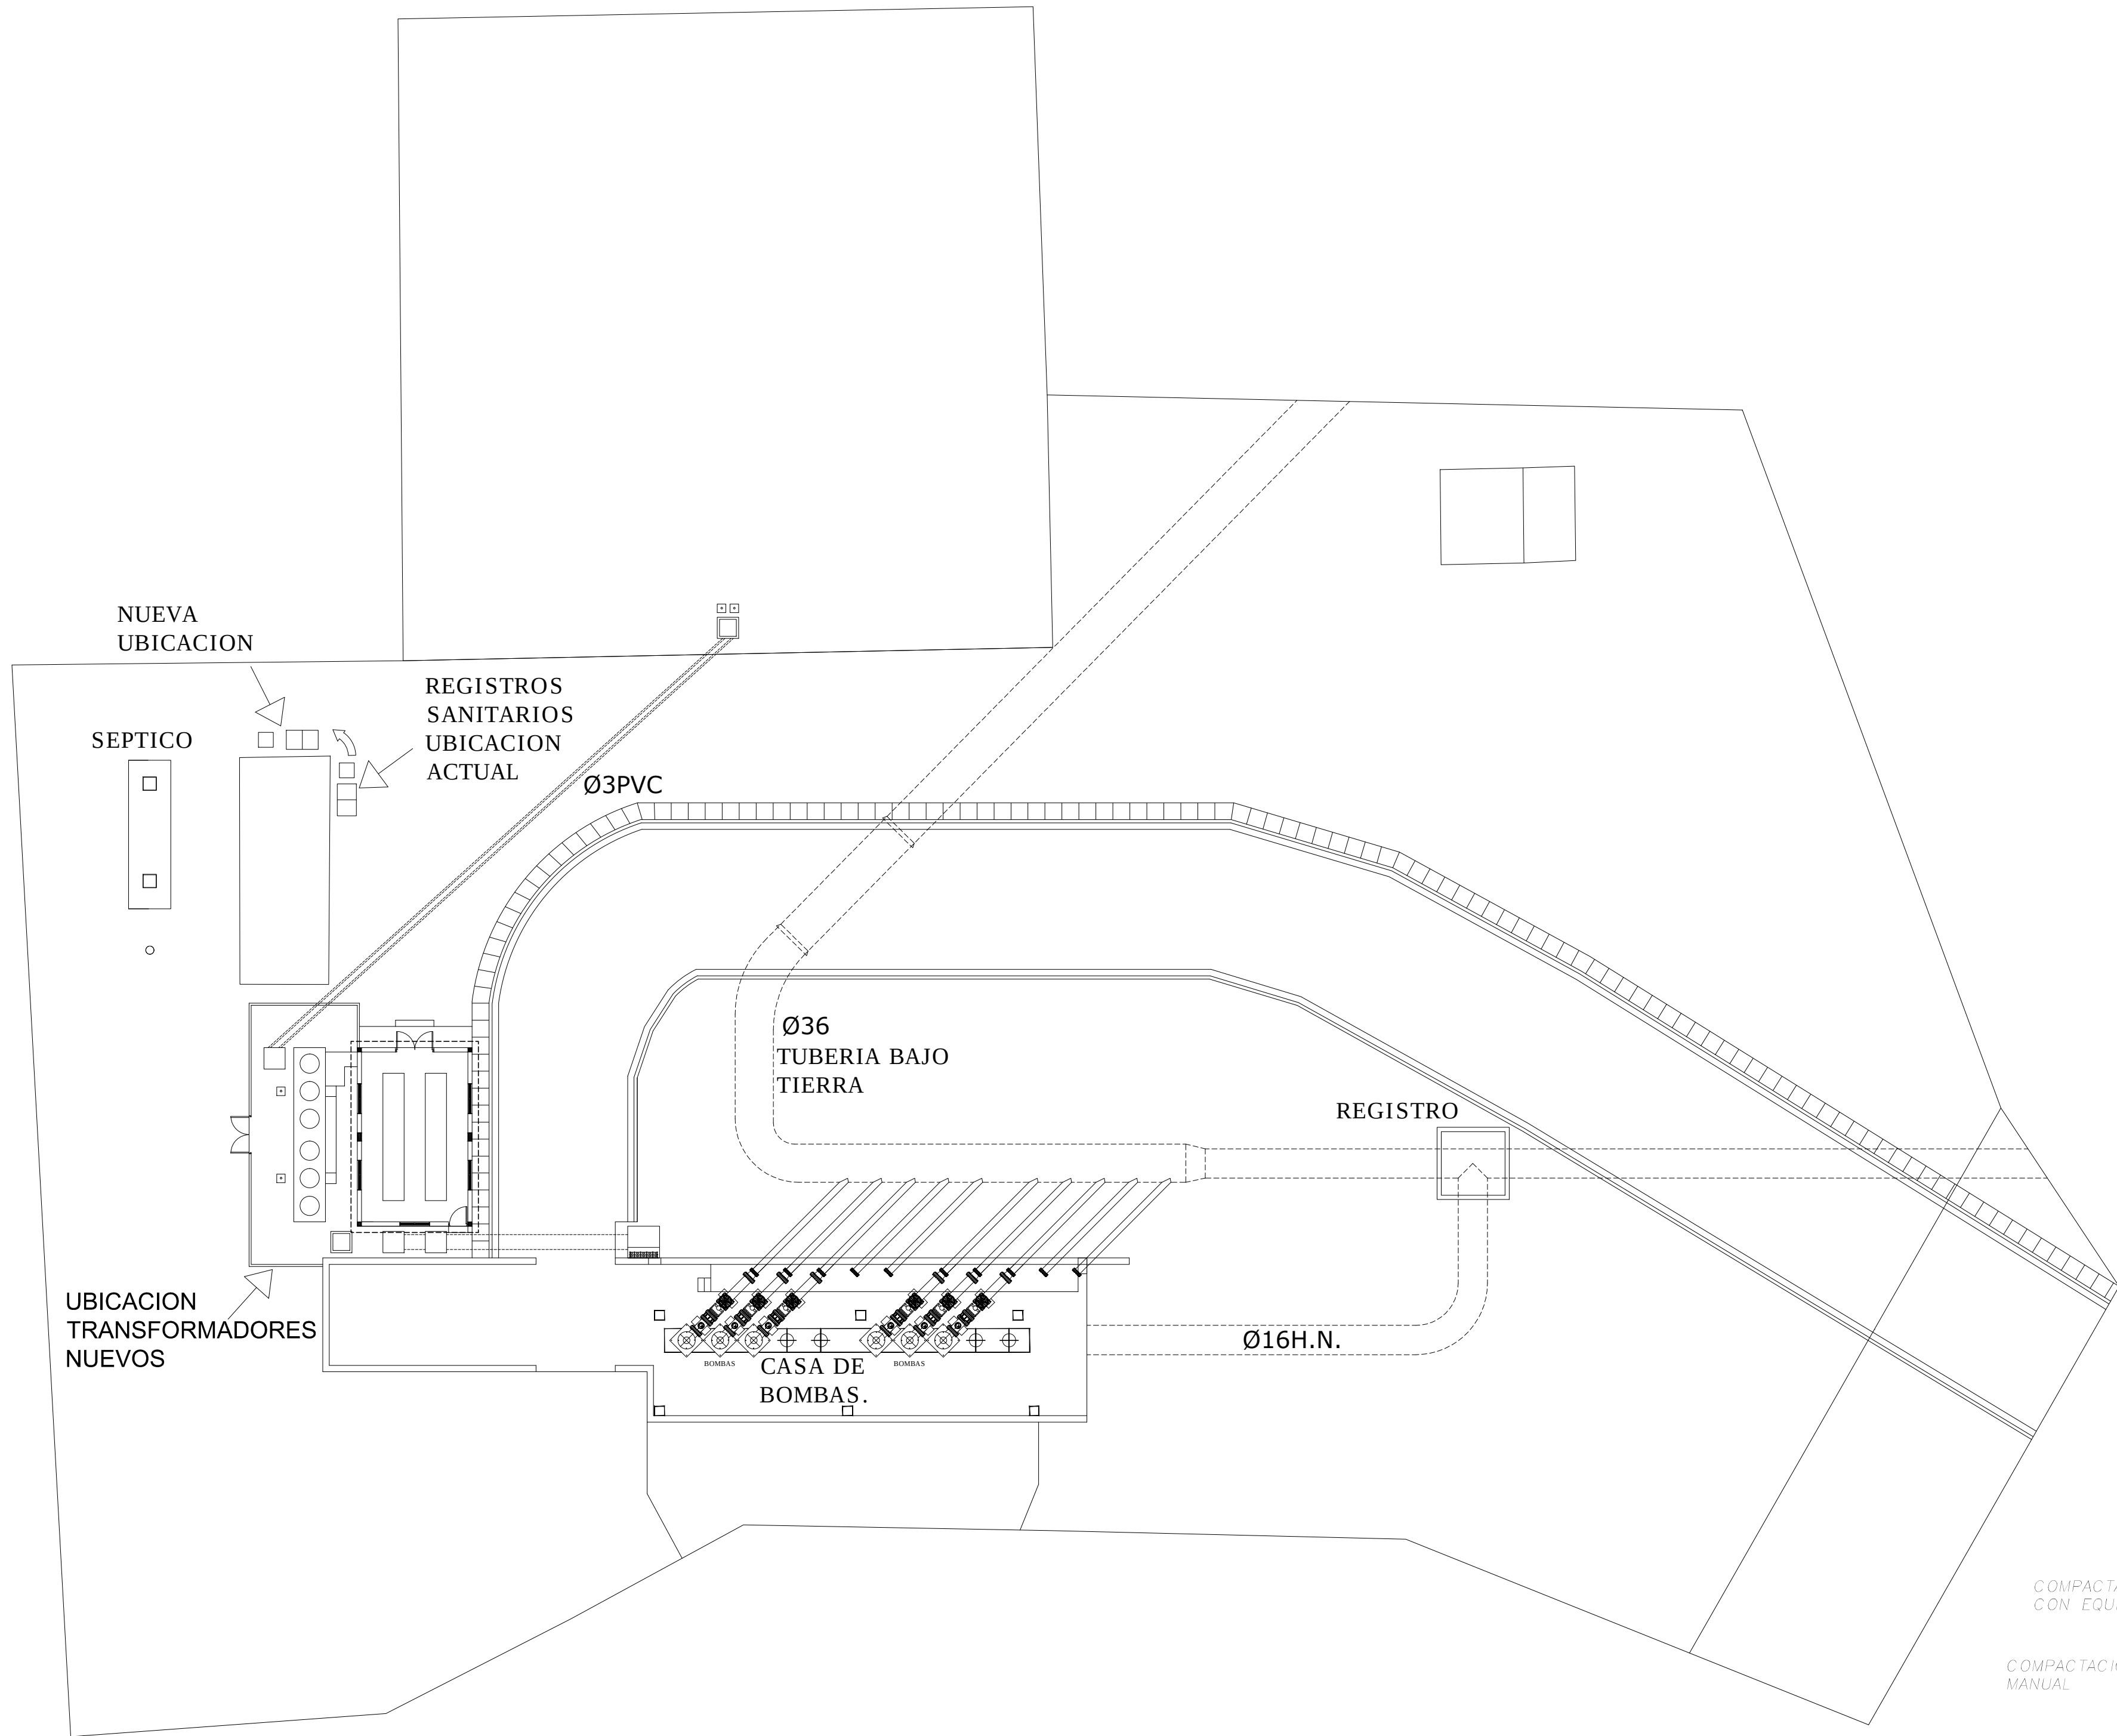

PLANTA TOMA DE LOPEZ (TUBERIAS)

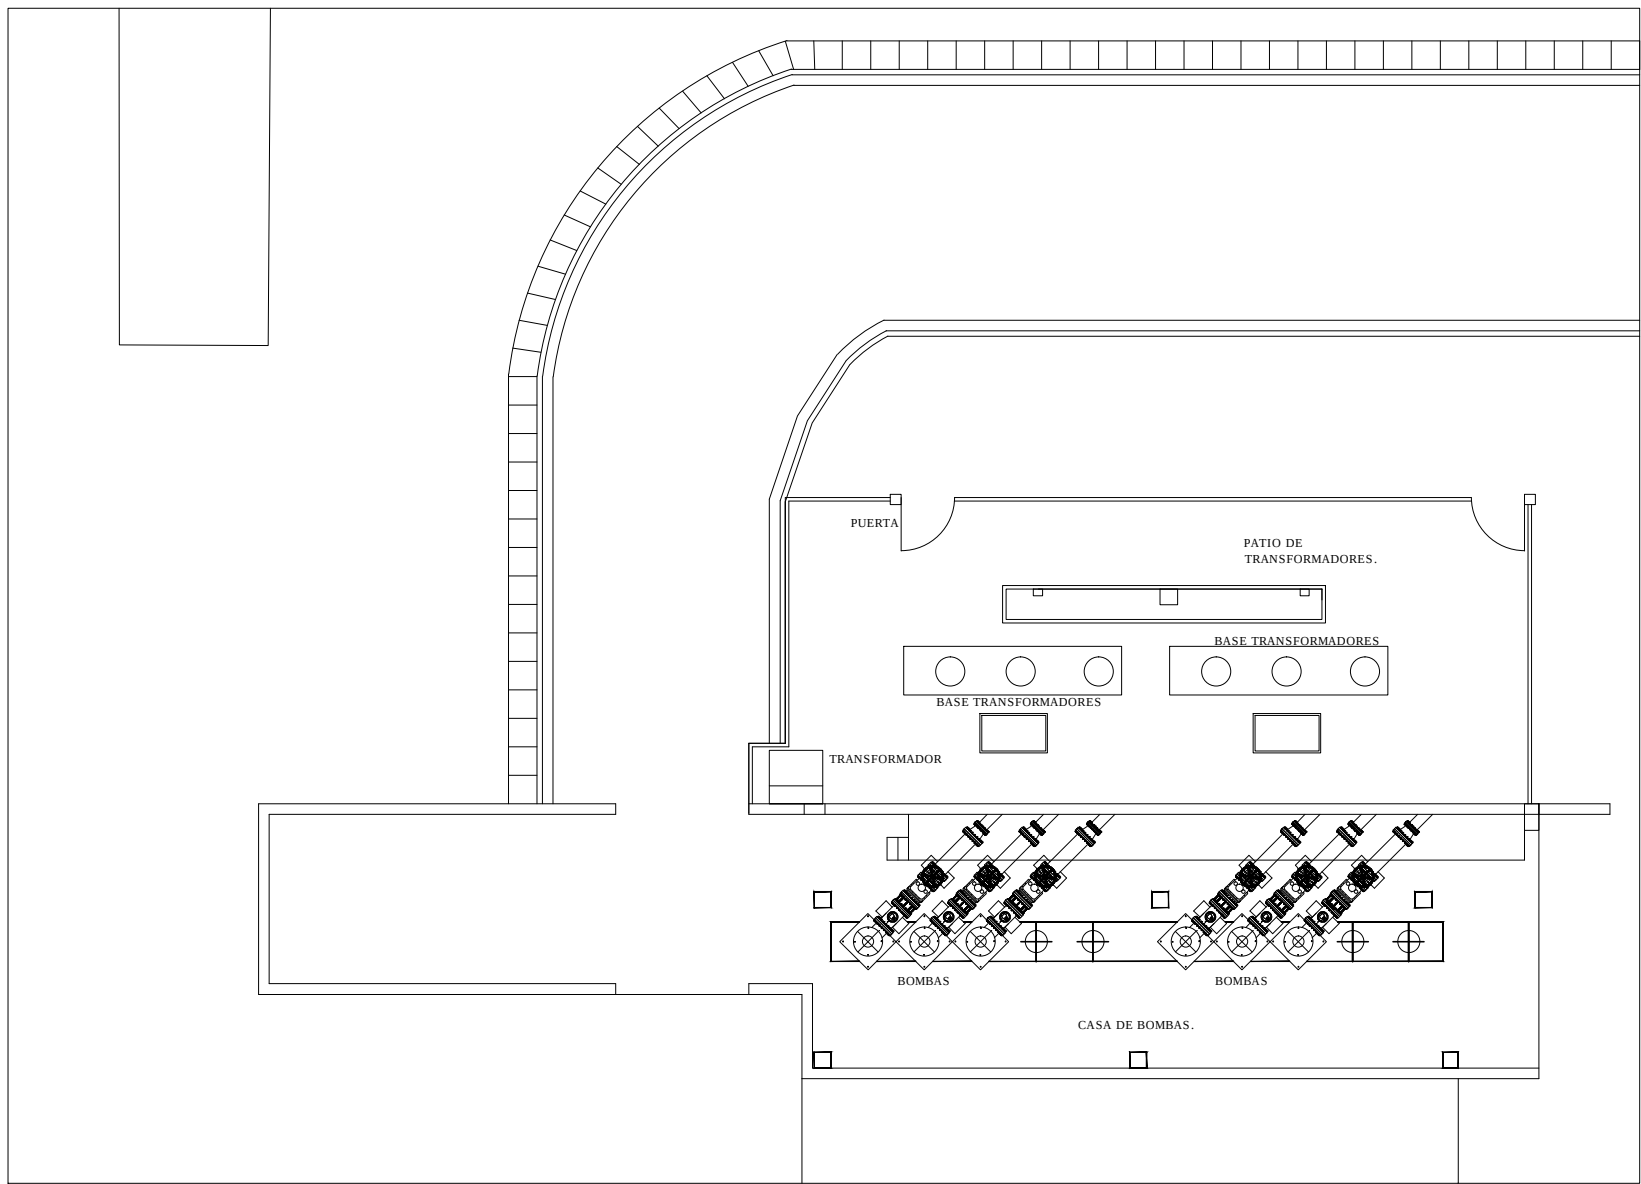

PLANTA UBICACION
TRANSFORMADORES ACTUALES

TABLA DE ANCLAJE PARA CODOS HORIZONTALES (0=90°)



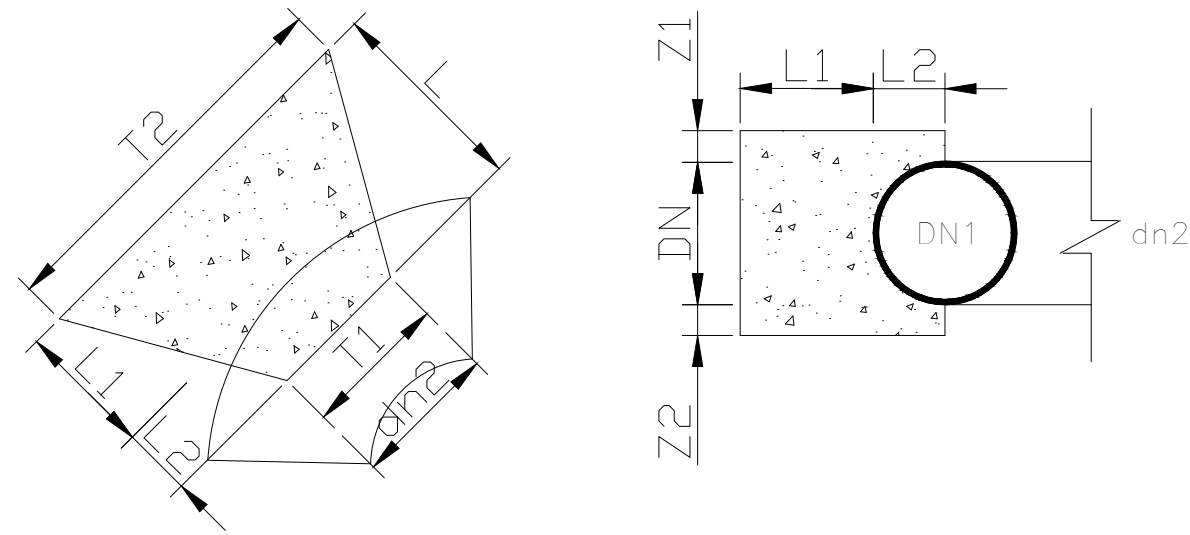


TABLA DE ANCLAJE PARA CODOS HORIZONTALES (0=90°)									
DIAMETRO NOMINAL (DN)	Z2	Z1	ALTURA TOTAL	T1	T2	L1	L2	L	VOLUMEN CONCRETO (M ³) (f'c=210 kg/cm ²)
400	40.00	40.00	120.00	80.00	215.00	50.00	20.00	70.00	1.205
ACERO (fy=4,200kg/cm ²)									
VARILLAS									SUPERFICIE (CM ²)
Ø1/2"									Ø15


DETALLE DE ZANJA Ø3

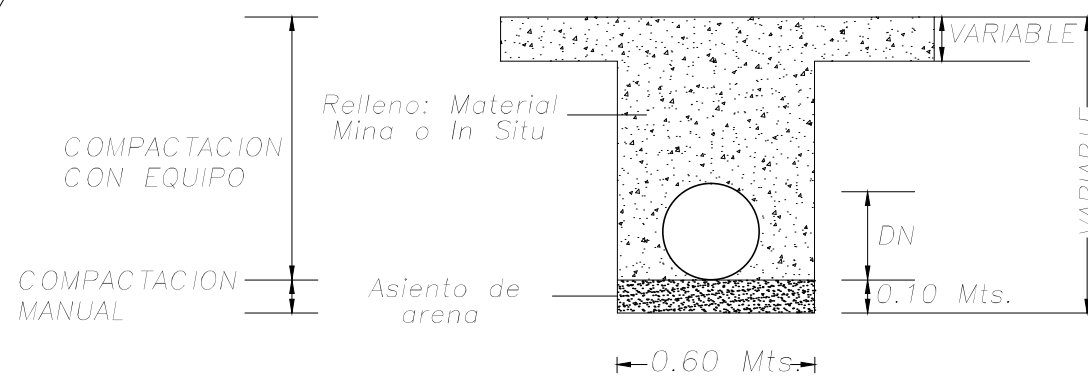

DETALLE DE ZANJA Ø16

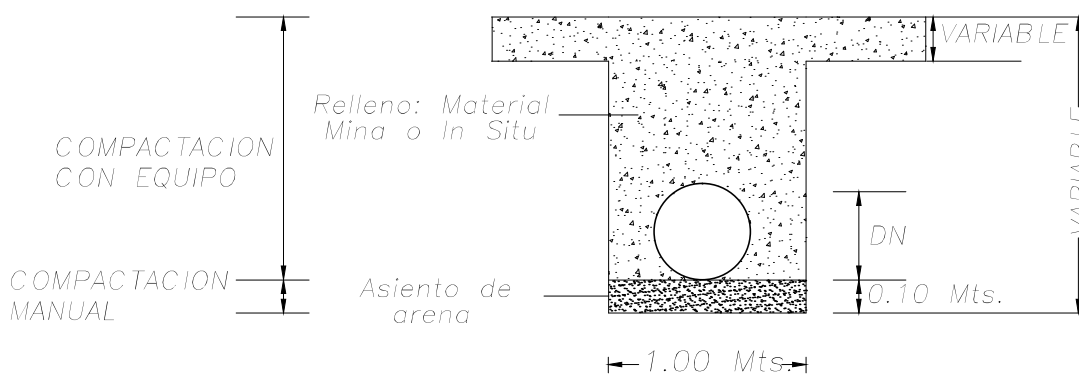

DETALLE DE ZANJA Ø3
CON ASFALTO

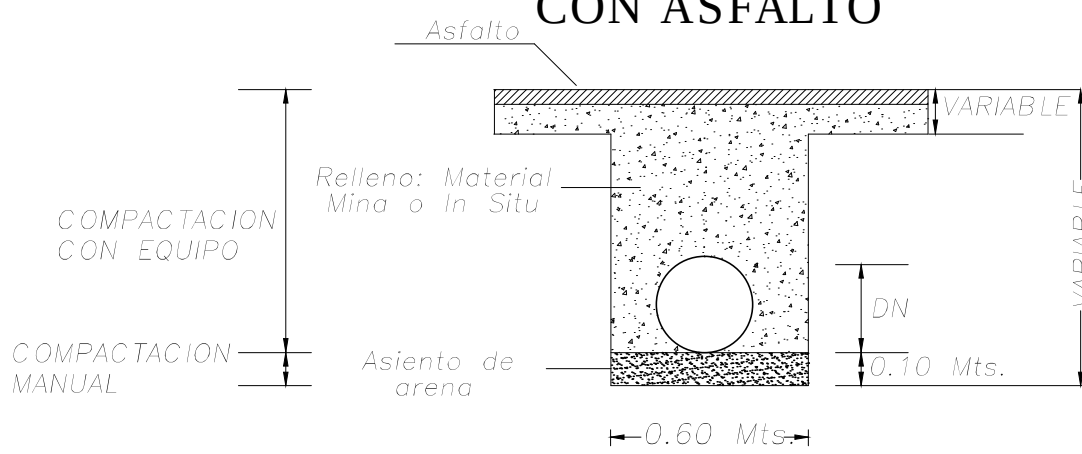

X:PLANOS GIPTOMA DE LOPEZ/CONSTRUCCION CASETA PARA CONTROLES TOMA DE LOPEZ



CORAASAN

REPUBLICA DOMINICANA
CORPORACION DEL ACUEDUCTO Y ALCANTARILLADO DE SANTIAGO
GERENCIA INGENIERIA Y PROYECTOS
DEPARTAMENTO DE DISEÑO Y PRESUPUESTO

TITULO:
CONSTRUCCION CASETA PARA
CONTROLES TOMA DE LOPEZ
SABANA IGLESIA

CONTENIDO:
PLANTA, DETALLES

DISEÑO:	ING. JOSE LUIS ABREU
CALCULOS:	ING. JOSE LUIS ABREU
DIBUJO:	ARQ. BASILIO TAVAREZ
TOPOGRAFIA:	AGRIM. JUAN RODRIGUEZ
ESCALA:	1:200
FECHA:	SEPTIEMBRE 2013

REVISADO:	ING. JOSE LUIS ABREU
APROBADO:	ING. FIDEL RIVAS

HOJA
01
06
REF.